


Схема расположения земельного участка на кадастровом плане территории кадастрового квартала 29:28:503007

Местоположение земельного участка (ЗУ1) площадью 1082 кв.м., расположенного по адресу: Архангельская область, городской округ Северодвинск, в районе д. ЛАХТА

Утверждено распоряжением заместителя Главы Администрации Северодвинска по городскому хозяйству

от "15" 02 2019 г. № 461-19

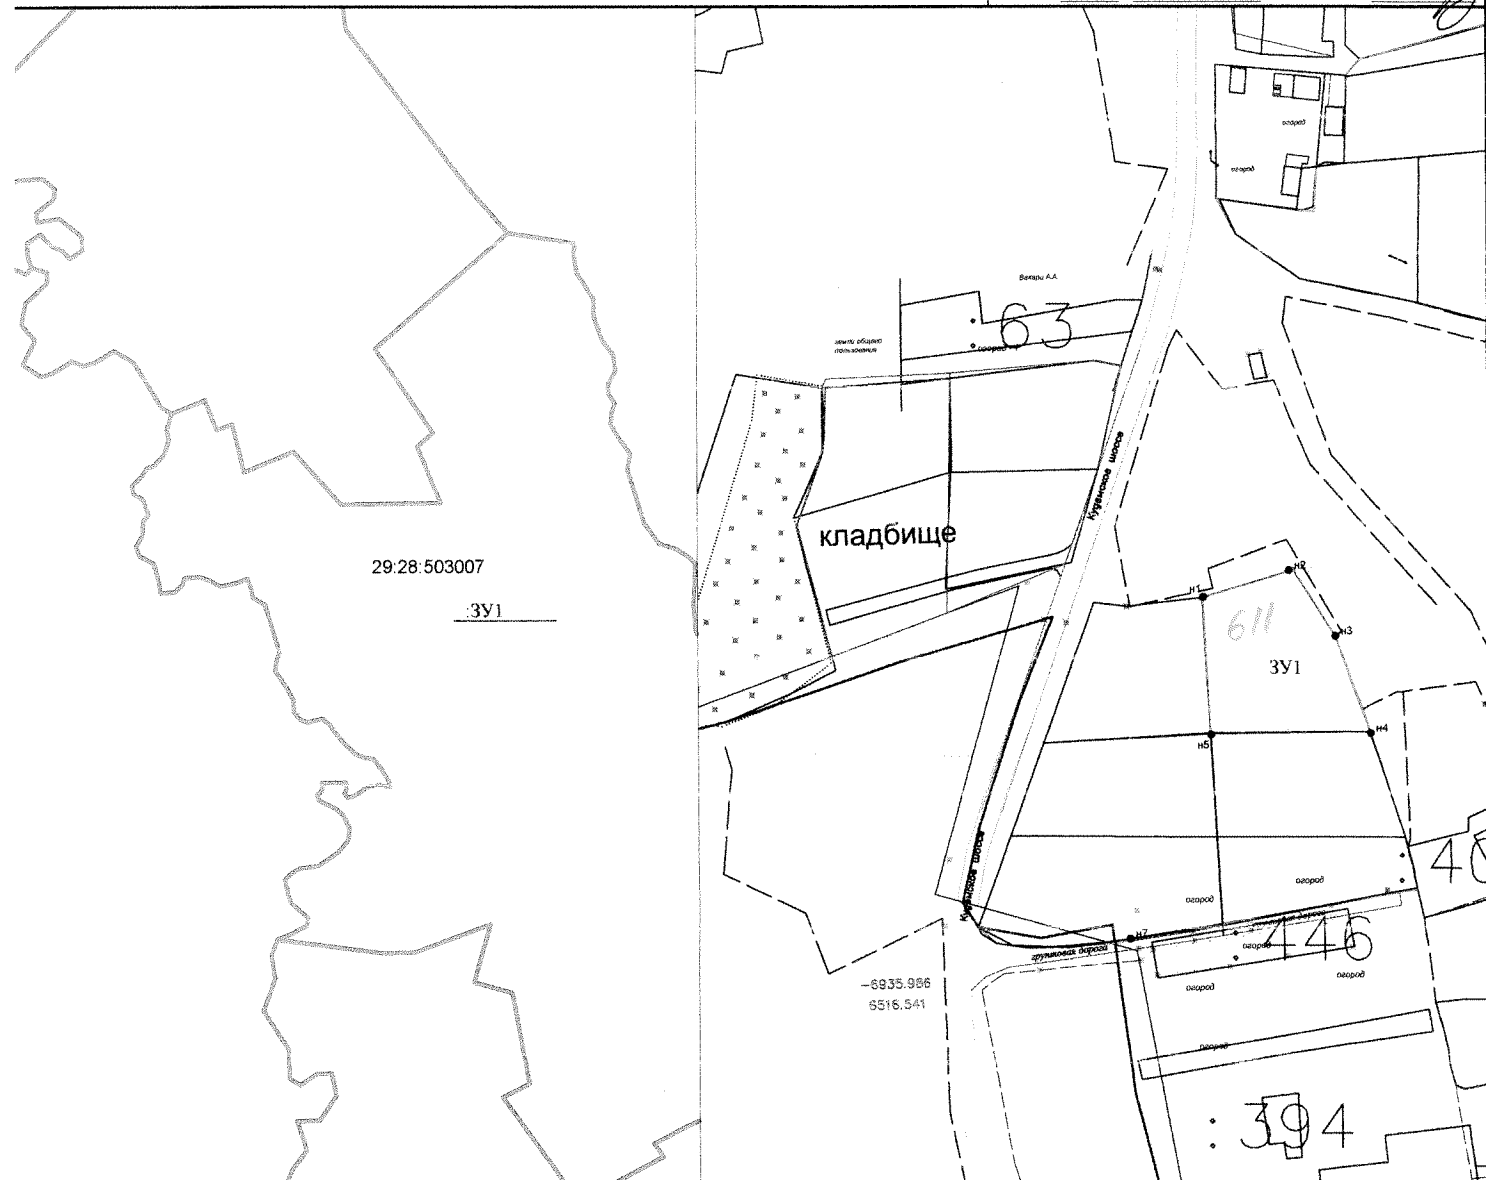

Проектная площадь земельного участка 1082 кв.м

Обозначение характерных точек границ	Координаты, м	
	X	Y
n1	639880.64	2483160.57
n2	639849.44	2483162.30
n3	639849.90	2483199.71
n4	639871.91	2483191.56
n5	639887.09	2483181.84
n1	639880.64	2483160.57

Примечание.

1. Площадь образуемого земельного участка является проектной
2. Указанное значение площади земельного участка может быть уточнено при проведении кадастровых работ не более чем на десять процентов.

Условные обозначения:

- ЗУ1 - образуемый земельный участок;
- n1 - характерная точка границы, сведения о которой позволяют однозначно определить ее положение на местности;
- - границы кадастрового квартала;
- - вновь образованная часть границы, сведения о которой достаточны для определения ее местоположения;
- - существующая часть границы, сведения о которой достаточны для определения ее местоположения.

Номер регистрации	110 / 2019		Масштаб 1:1000
Индивидуальный предприниматель Стругова Е.М.			
Кадастровый инженер	Подпись	Дата	Лист 1
Стругова Е.М.			Листов 1