


РАЗБИВОЧНЫЙ ПЛАН ГРАДОСТРОИТЕЛЬНОГО КВАРТАЛА 015

М1:1000

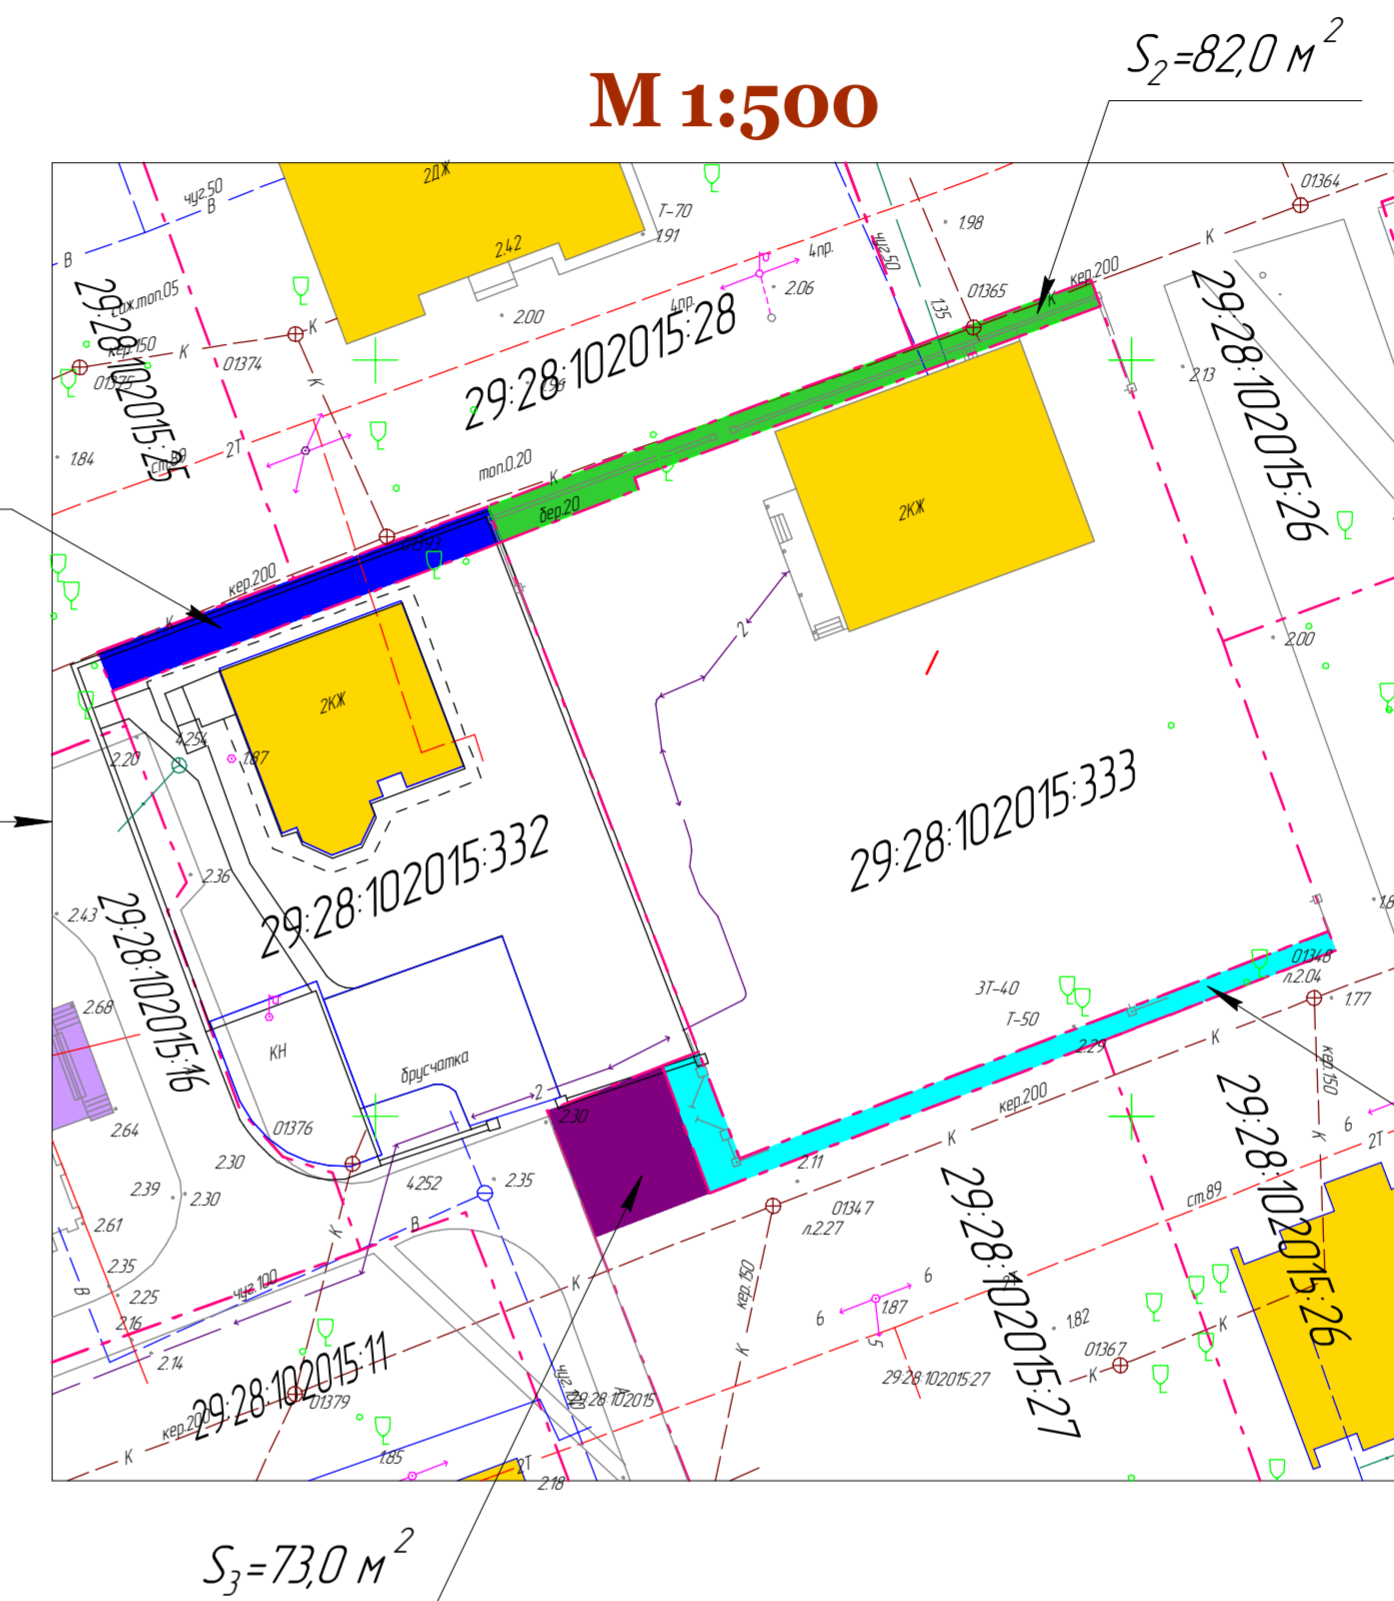

Условные обозначения:

- Земельный участок, присоединяемый к земельному участку 29-28-102015-333
- Земельный участок, присоединяемый к земельному участку 29-28-102015-332
- Земельный участок, изымаемый из земельного участка 29-28-102015-332 для передачи в государственность
- Земельный участок, изымаемый из земельного участка 29-28-102015-333 для передачи в государственность

Условные обозначения:

- Здание многоквартирного дома
- Здание гаража
- Здание административное
- Граница градостроительного квартала 015
- Граница земельного участка

1551-2019.П17				
г.Северодвинск, градостроительный квартал 015				
Изм.	Колуч.	Лист № док.	Подп.	Дата
Разраб.	Клыпин			
Проект планировки территории градостроительного квартала 015			Стадия	Лист
Разбивочный план градостроительного квартала 015			ПП	4
				Листов
				ИП Клыпин К.В.
Формат А3х3				

СХЕМА РАСПОЛОЖЕНИЯ ГРАДОСТРОИТЕЛЬНОГО КВАРТАЛА 015 В ВОСТОЧНОМ ПЛАНИРОВОЧНОМ РАЙОНЕ

ГРАДОСТРОИТЕЛЬНЫЙ КВАРТАЛ 015 М1:1000



Создано
Изд. № подл.
Лист № 7
Подп. и дата

				1551-2019.П17		
				г.Северодвинск, градостроительный квартал 015		
Изм.	Колуч.	Лист № док.	Подп.	Дата	Проект планировки территории градостроительного квартала 015	Стадия
					Схема расположения градостроительного квартала 015 в Восточном планировочном районе	Лист
Разраб.	Клыпин					Листов
						ИП Клыпин К.В.
						Формат А3х3