


Ведомость жилых и общественных зданий и сооружений

Номер по плану	Наименование и обозначение	Этаж	Количество				Площадь, м ²		Строительный объем, м ³		
			зданий	квартир		застройки		общая приведенная или рабочая		здания	всего
				здания	всего	здания	всего	здания	всего		
1	Жилое здание (проектируемое)	5	1	-	-	-	-	-	-	-	
2	Жилое здание (существующее)	3	1	-	-	-	-	-	-	-	
3	Жилое здание (существующее)	2	1	-	-	-	-	-	-	-	

Экспликация площадок

Номер на плане	Наименование	Примечание
1	Детская площадка	проектируемая
2	Спортивная площадка	проектируемая
3	Площадка для отдыха	проектируемая
4	Площадка для хозяйственных целей	проектируемая
5	Гостевая автостоянка на 7 машино-мест	проектируемая
6	Гостевая автостоянка на 10 машино-мест	проектируемая
7	Контейнерная площадка	проектируемая

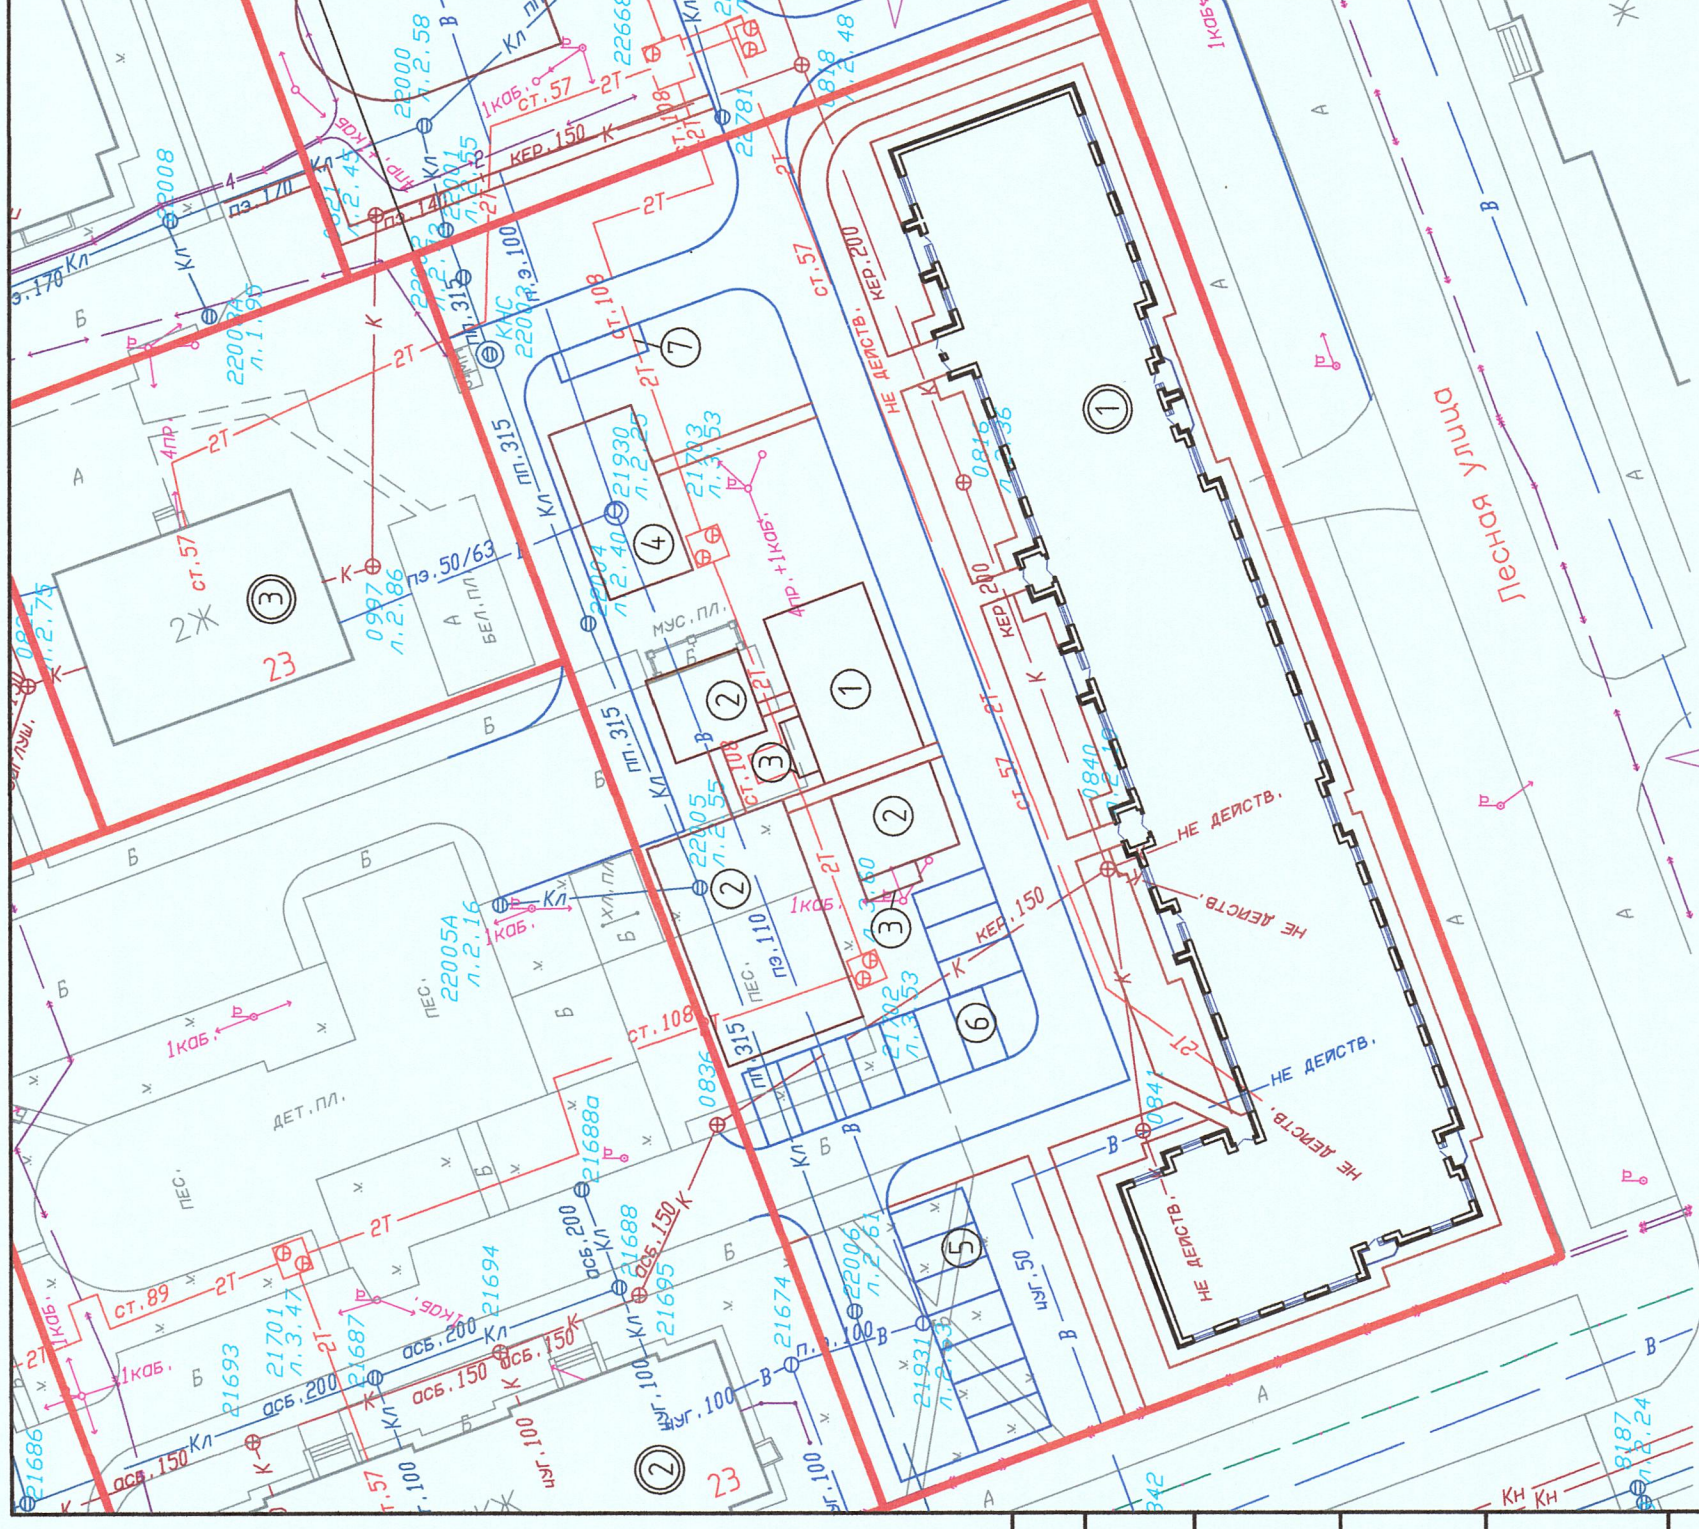

Условные обозначения:

Граница участка

Номер здания, сооружения

Номер площадки

[illegible]

Копировад

A3