




Графическая часть схемы

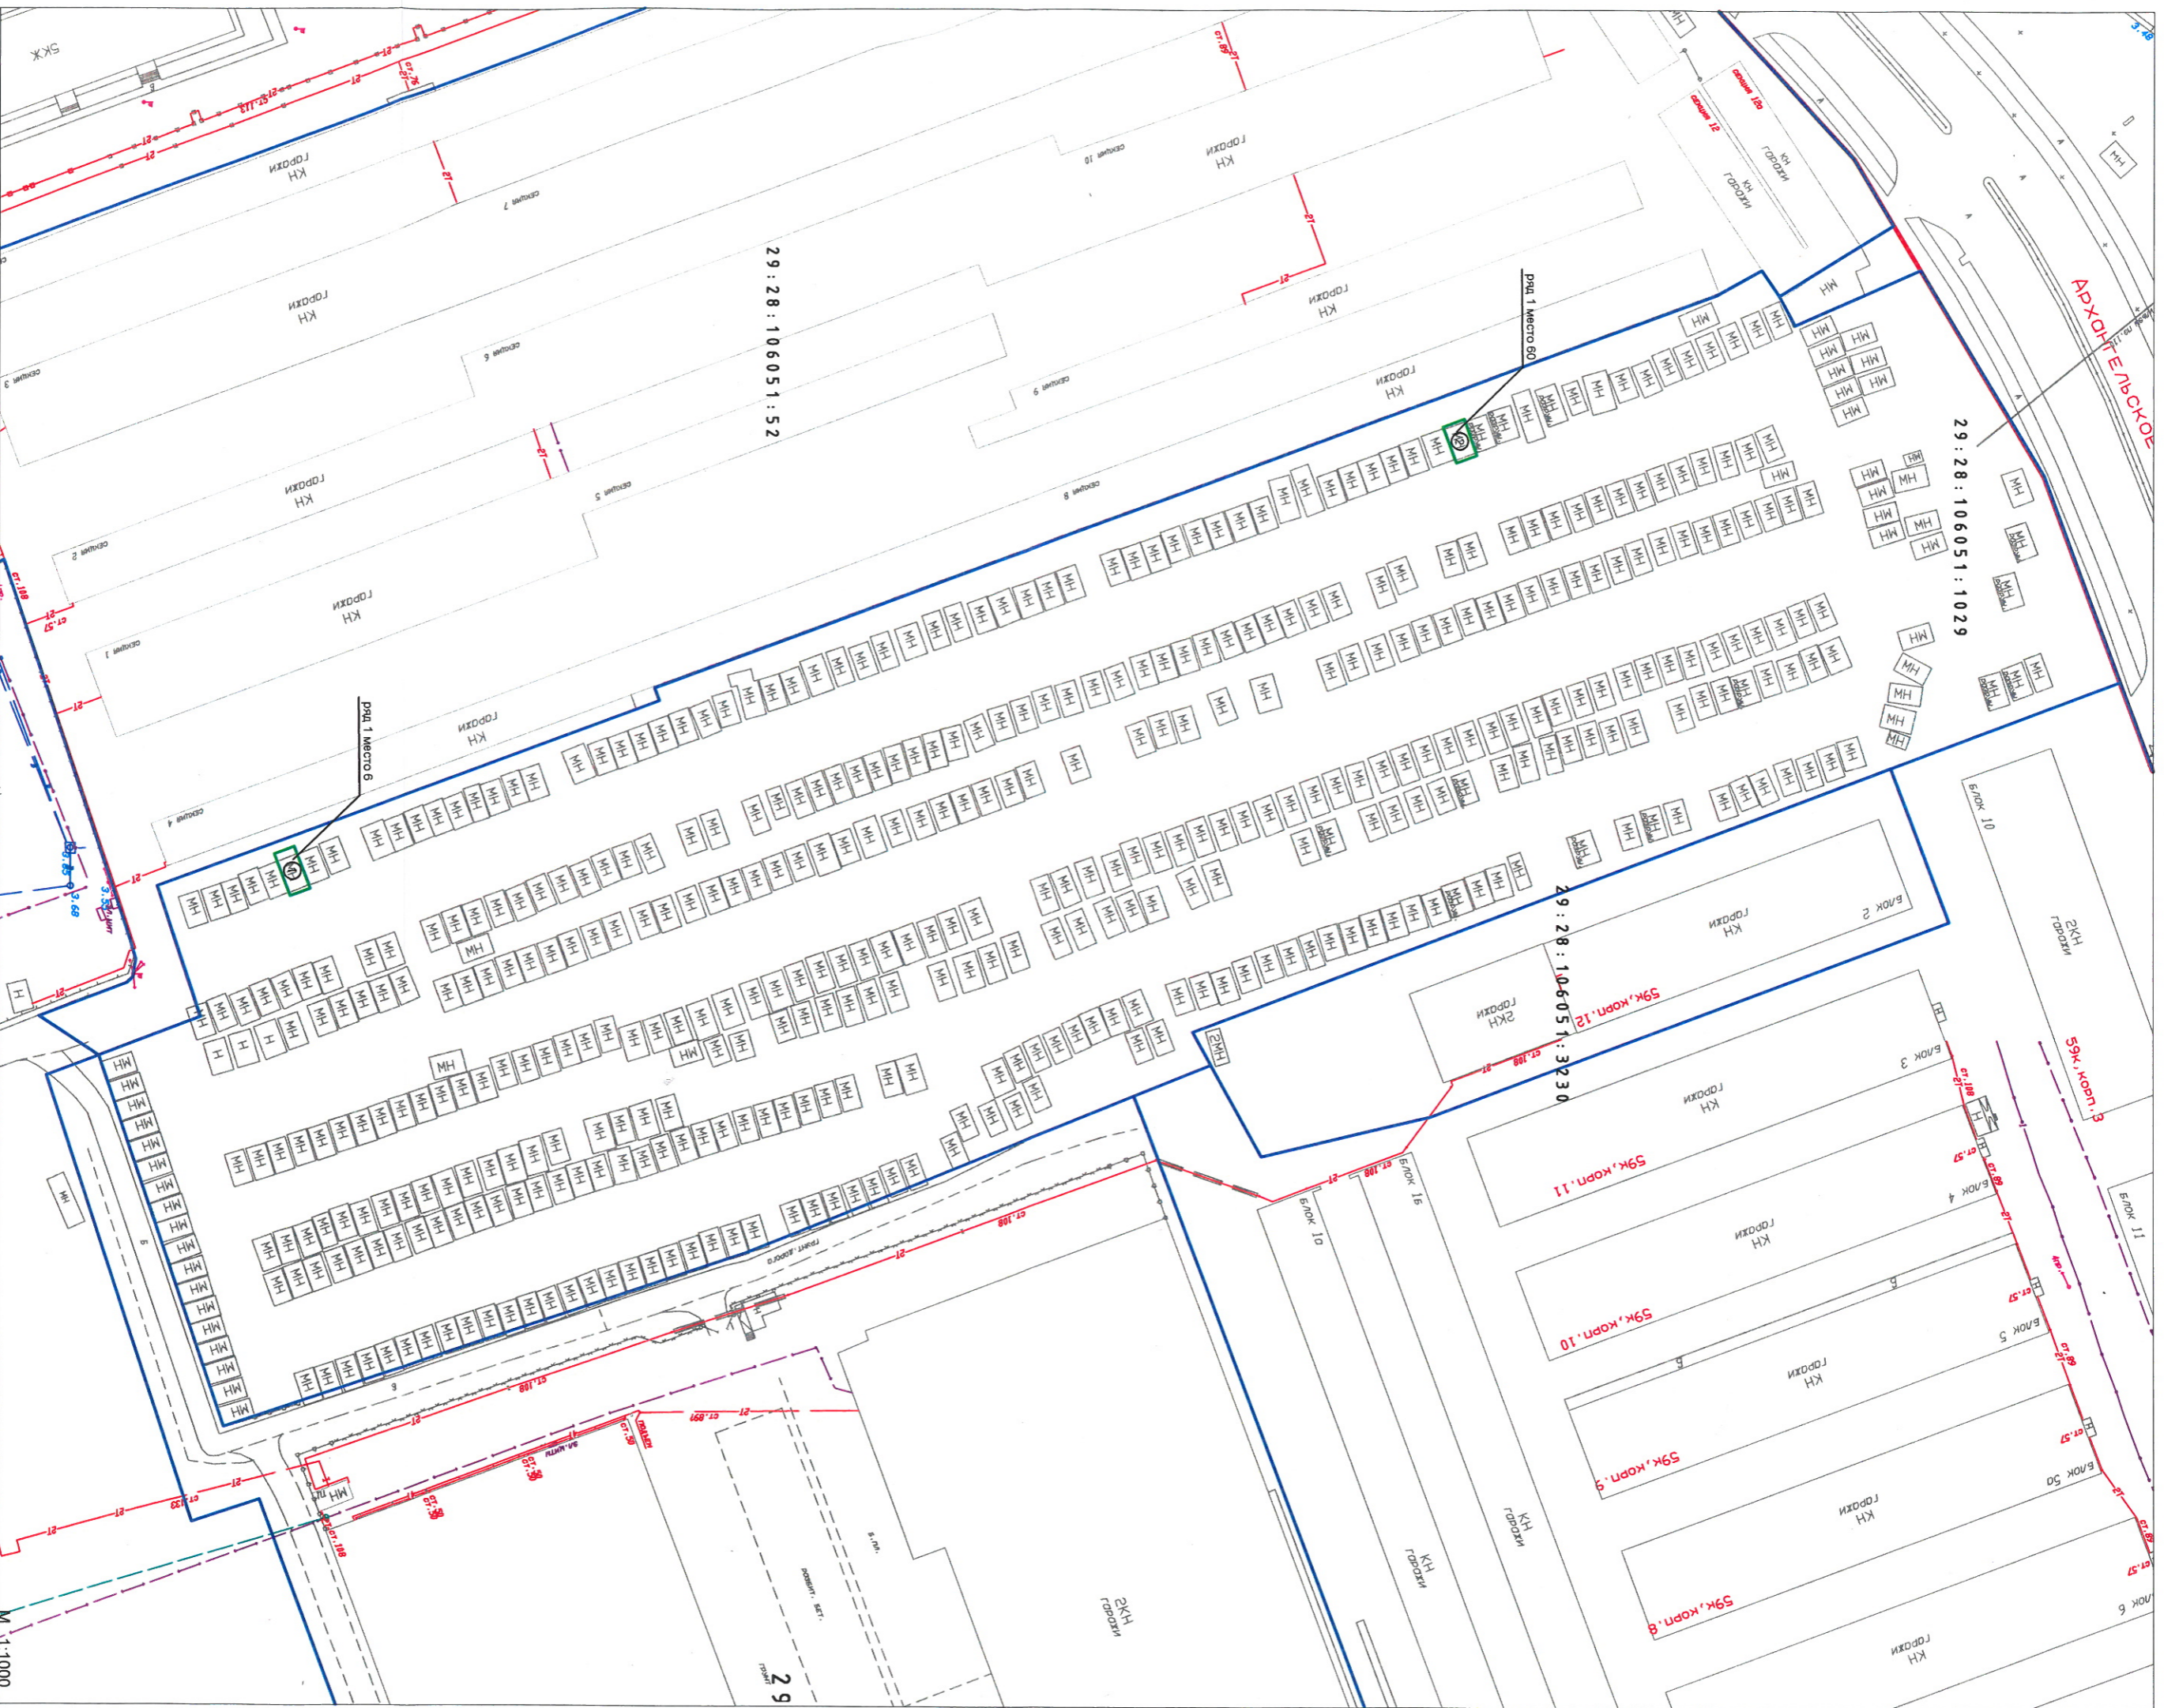

Условные обозначения:

-  - территория, планируемая для размещения гаражей;
-  - границы земельных участков, стоящие на ГКУ