



Городской округ Архангельской области «Северодвинск»

**ЗАМЕСТИТЕЛЬ ГЛАВЫ АДМИНИСТРАЦИИ СЕВЕРОВДВИНСКА
ПО ГОРОДСКОМУ ХОЗЯЙСТВУ**

РАСПОРЯЖЕНИЕ

от *27.11.2023* № *256-р*
г. Северодвинск Архангельской области

**О сносе (демонтаже) самовольно
установленного объекта**

В соответствии со статьей 222 Гражданского кодекса Российской Федерации, Федеральным законом от 06.10.2003 № 131-ФЗ «Об общих принципах организации местного самоуправления в Российской Федерации», постановлением Администрации Северодвинска от 26.02.2020 № 74-па «Об утверждении порядка сноса (демонтажа) незаконно размещенных некапитальных объектов и самовольных построек на территории муниципального образования «Северодвинск» и положения о рабочей группе по сносу (демонтажу) незаконно размещенных некапитальных объектов и самовольных построек на территории муниципального образования «Северодвинск», протоколом заседания рабочей группы по сносу (демонтажу) самовольно установленного объекта от 04.10.2023 № 3:

1. Произвести снос (демонтаж) самовольно установленного объекта – металлического гаража, расположенного в кадастровом квартале 29:28:107314 в районе ул. Матросова, д. 22, согласно прилагаемой схеме (номер регистрации 793/2023).

2. Комитету жилищно-коммунального хозяйства, транспорта и связи Администрации Северодвинска заключить контракт на выполнение работ по сносу (демонтажу) самовольно установленного объекта в соответствии с Федеральным законом от 05.04.2013 № 44-ФЗ «О контрактной системе в сфере закупок товаров, работ, услуг для обеспечения государственных и муниципальных нужд» за счет средств местного бюджета.

3. Установить срок для сноса (демонтажа) самовольно установленного объекта до 01.07.2024.

4. Представителями рабочей группы по сносу (демонтажу) незаконно размещенных некапитальных объектов и самовольных построек на территории муниципального образования «Северодвинск», участвующими в сносе (демонтаже) самовольно установленного объекта, определить:

ведущего специалиста отдела по земельным отношениям Управления градостроительства и земельных отношений Администрации Северодвинска, секретаря рабочей группы Феликсу Анну Павловну;

консультанта отдела архитектуры и градостроительства Управления градостроительства и земельных отношений Администрации Северодвинска Алипатову Елену Валерьевну.

5. Отделу по связям со средствами массовой информации Администрации Северодвинска опубликовать (обнародовать) настоящее распоряжение в бюллетене нормативно-правовых актов муниципального образования «Северодвинск» «Вполне официально» и разместить в сетевом издании «Вполне официально» (вполне-официально.рф).

6. Контроль за исполнением настоящего распоряжения возложить на начальника Управления градостроительства и земельных отношений Администрации Северодвинска.


И.о. заместителя Главы Администрации
Северодвинска по городскому хозяйству



М.А. Туфанов


Туфанов Максим Алексеевич
58-00-29

Приложение к распоряжению заместителя
 Главы Администрации Северодвинска
 от 14.11.2023 № 250/23
 по городскому хозяйству

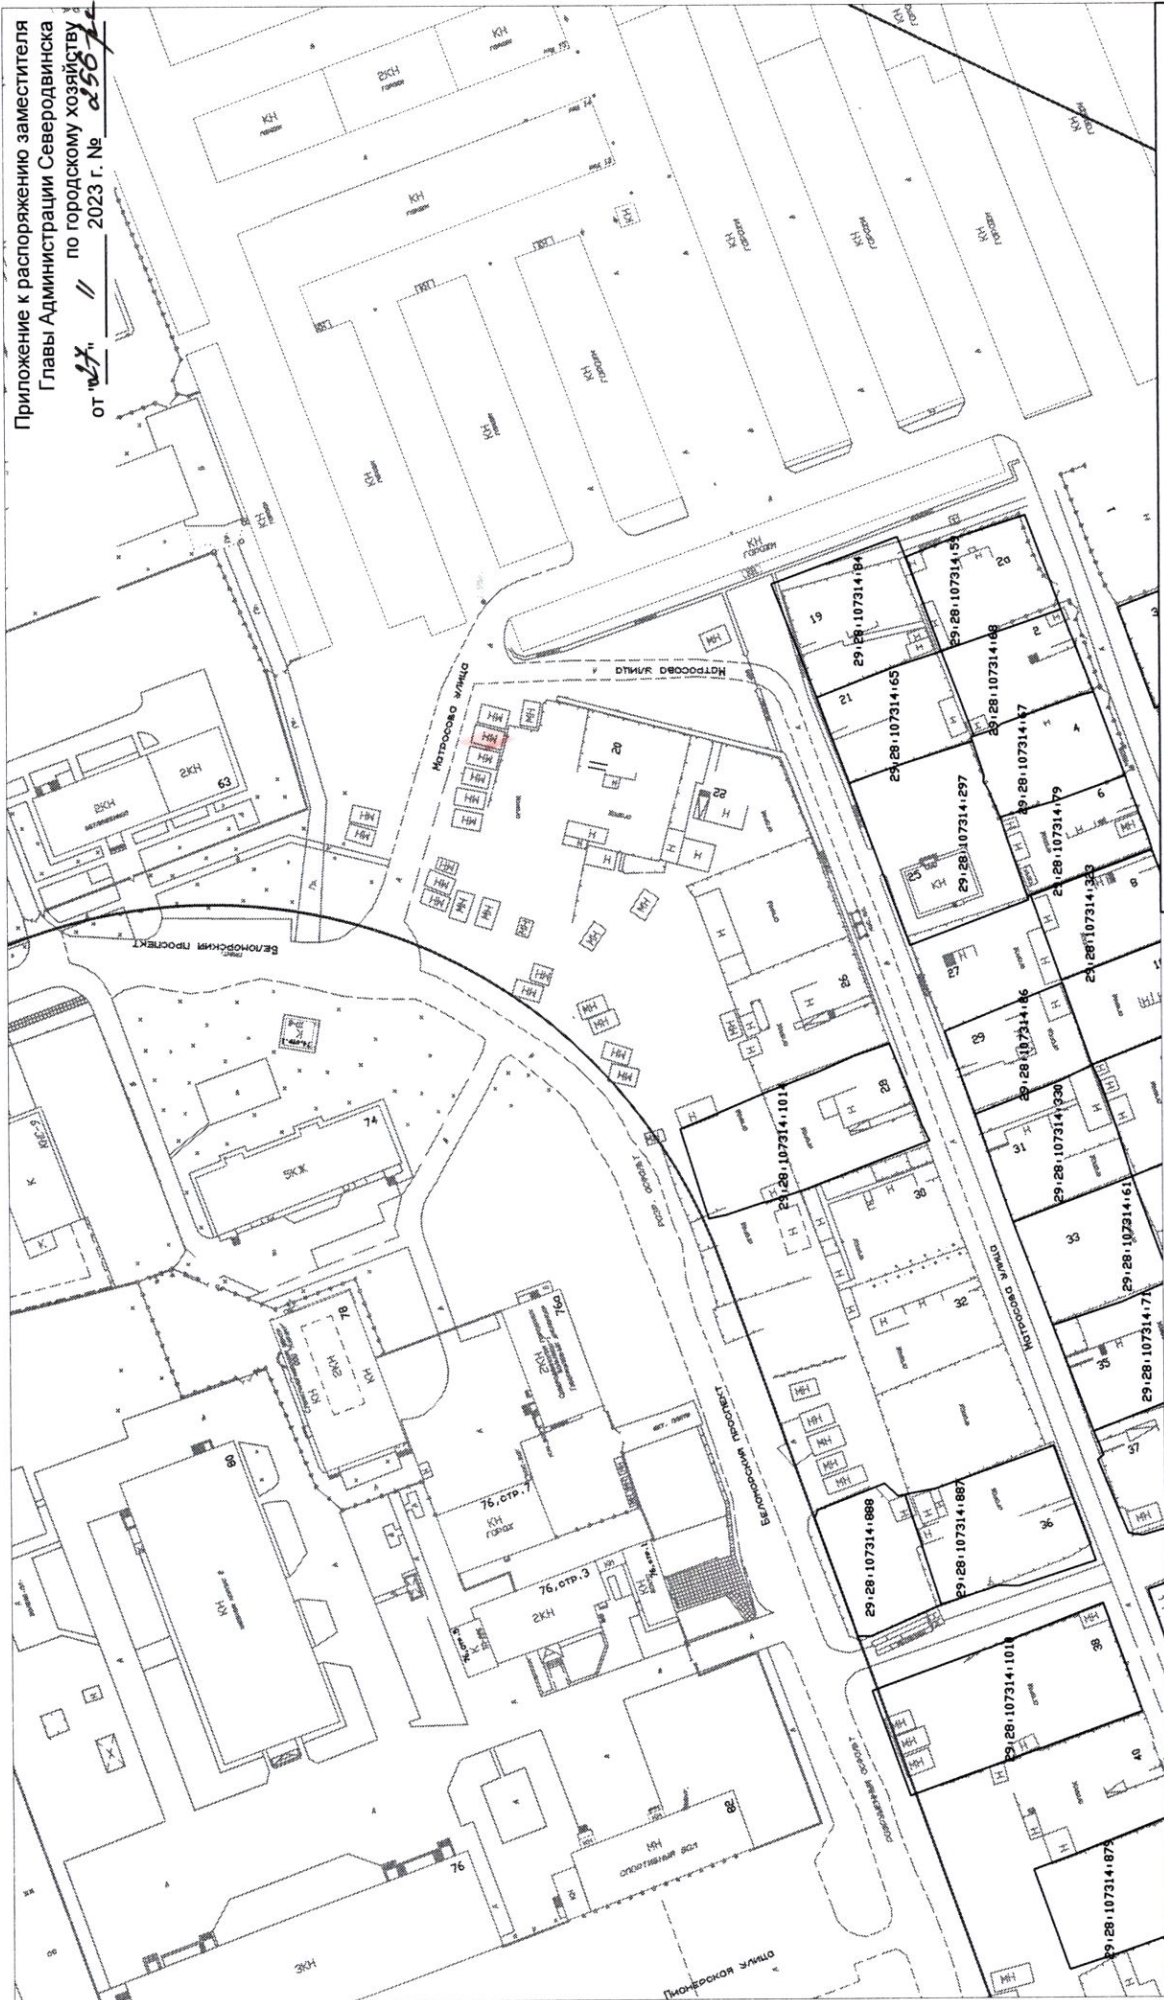

Выкопировка с топоплана городского округа Архангельской области "Северодвинск"

Месторасположение объекта: Архангельская область, городской округ Архангельской области "Северодвинск", г. Северодвинск, в районе ул. Матросова	Масштаб 1:1000
Номер регистрации <u>10</u> /2023	Лист 1
Ведущий специалист отдела по земельным отношениям УГИБО Администрации Северодвинска	Листов 1
	М.В. Цымбал

 - Условные обозначения:
-  - границы красных линий градостроительных кварталов;
 -  - границы земельных участков, находящихся в пользовании;
 -  - объекты подлежащие сносу