


Графическая часть схемы

Приложение 1

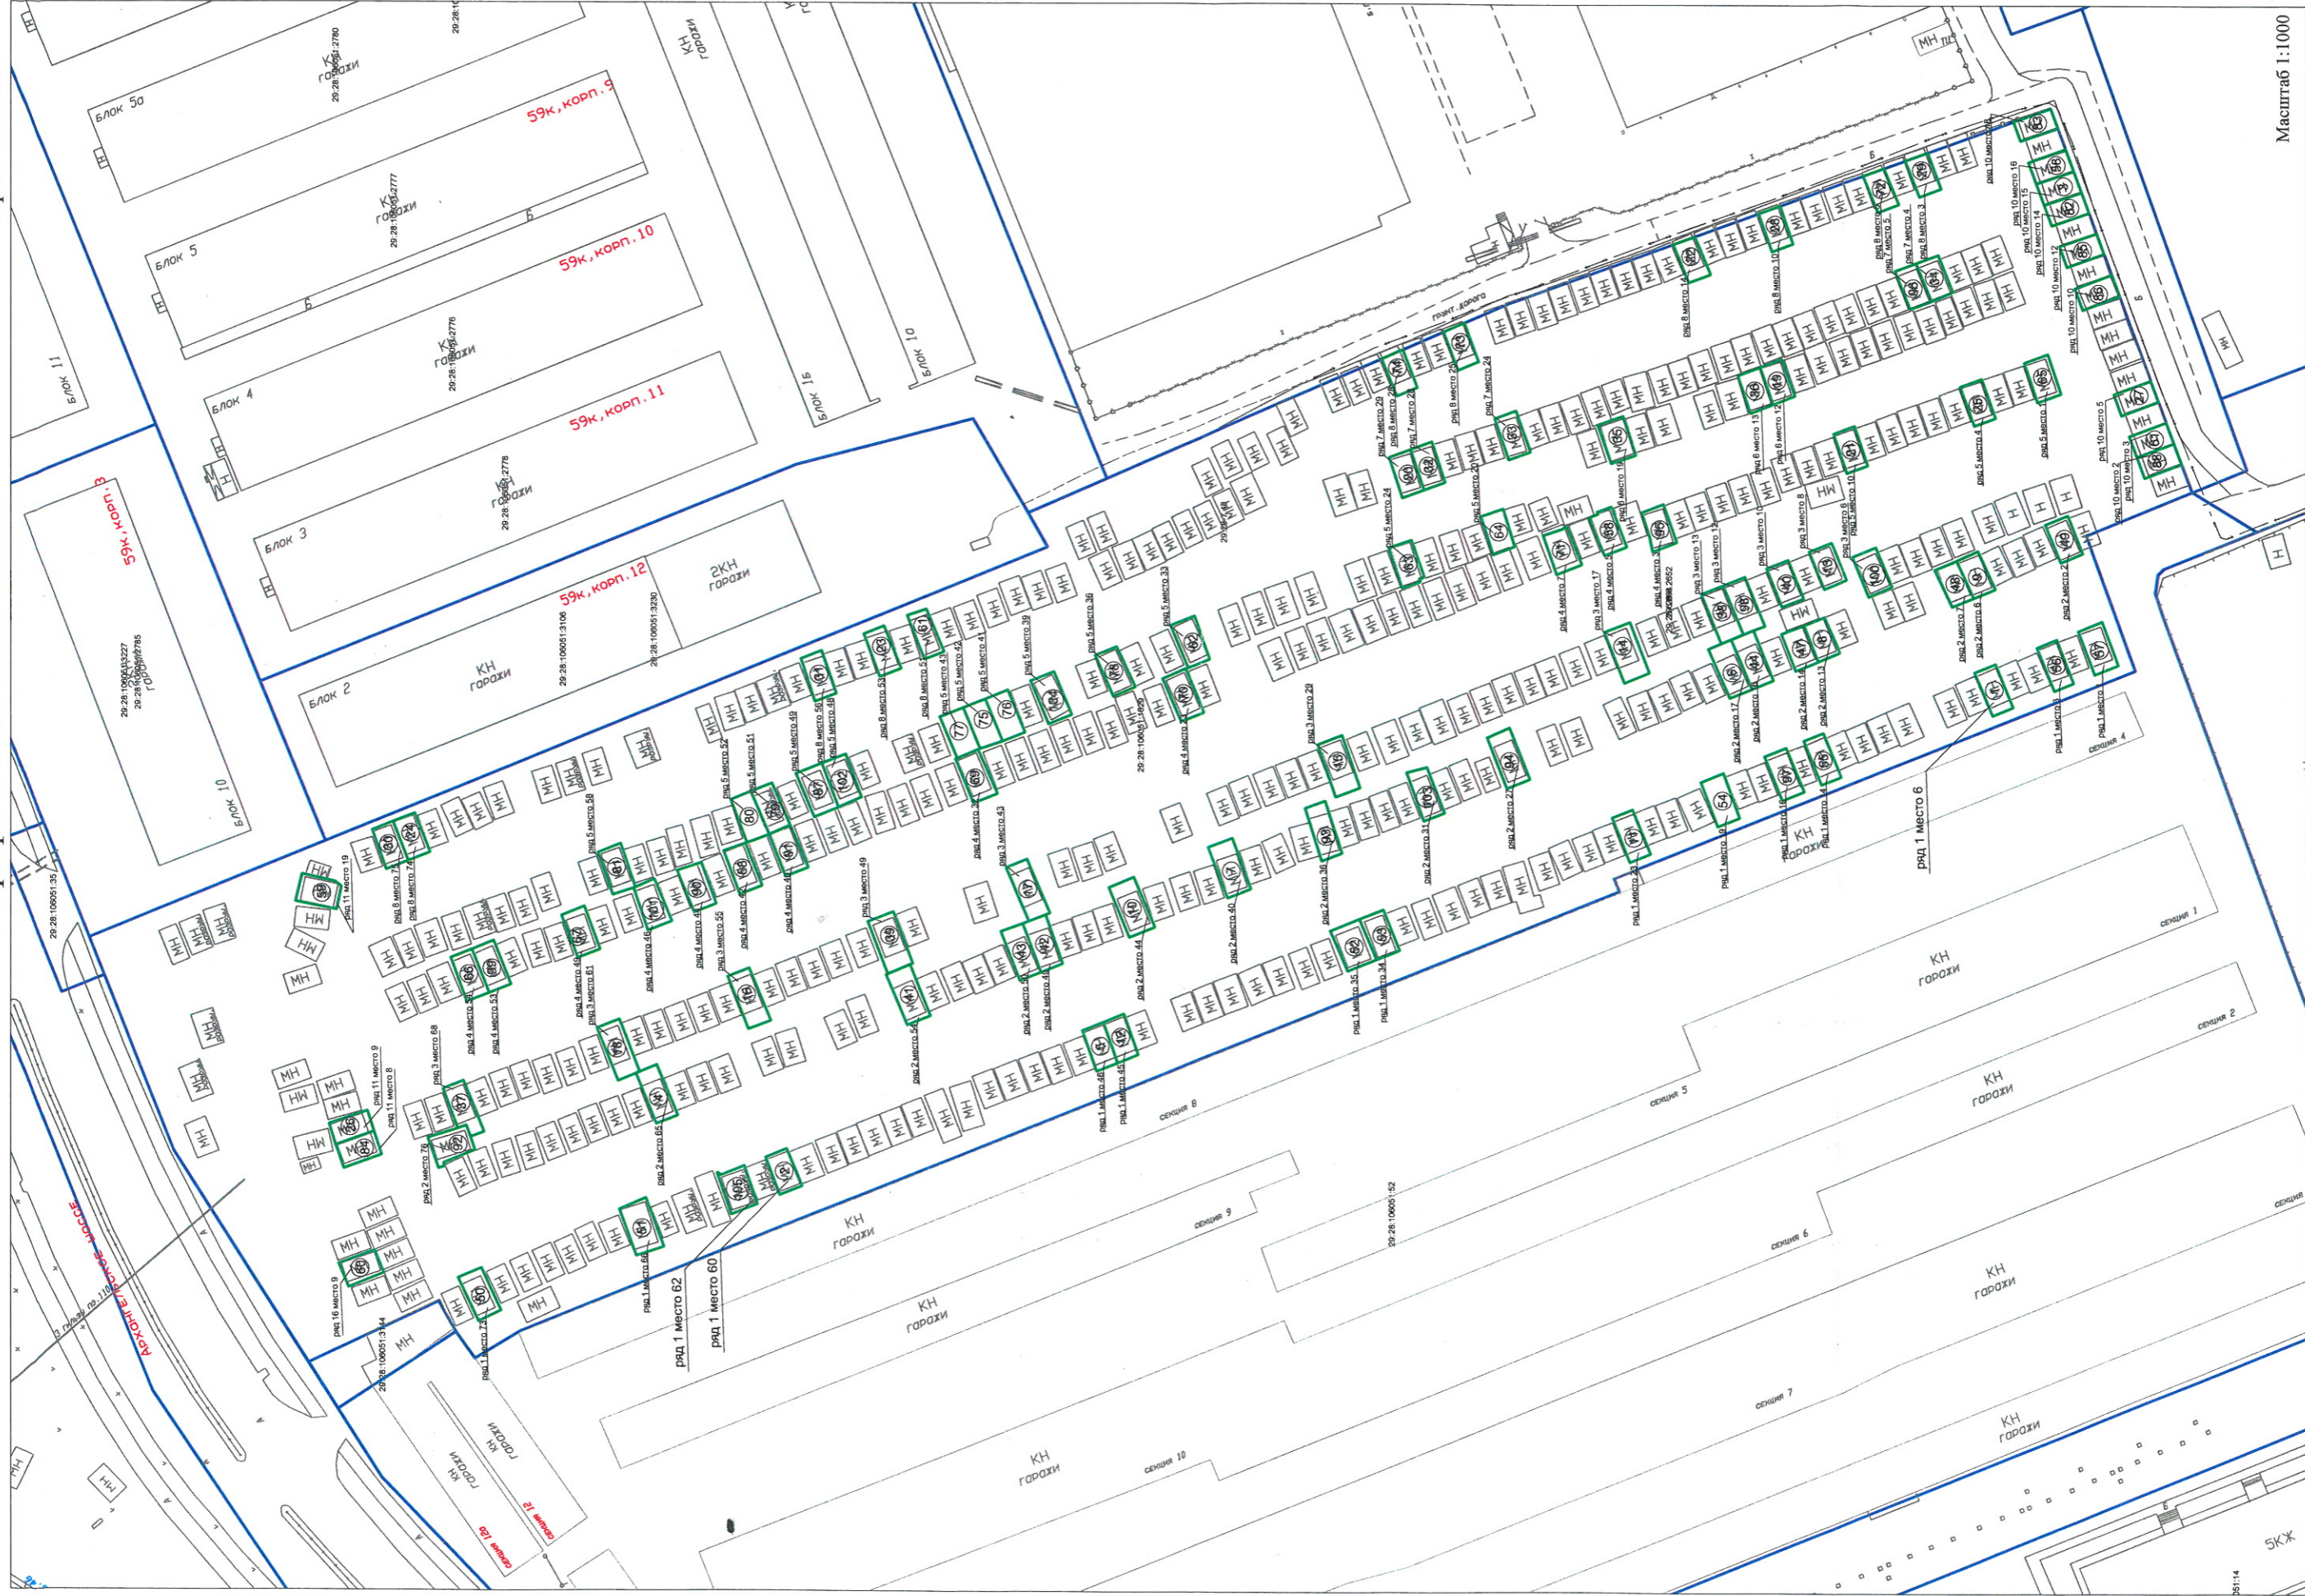

Масштаб 1:1000

Условные обозначения:

-  - территория, планируемая для размещения гаражей;
-  - границы земельных участков, стоящие на ГКУ