

Городской округ Архангельской области «Северодвинск»

**ЗАМЕСТИТЕЛЬ ГЛАВЫ АДМИНИСТРАЦИИ СЕВЕРОДВИНСКА  
ПО ГОРОДСКОМУ ХОЗЯЙСТВУ**

**РАСПОРЯЖЕНИЕ**

от 13.03.2024 № 55-12  
г. Северодвинск Архангельской области

**О сносе (демонтаже) самовольно  
установленного объекта**

В соответствии со статьей 222 Гражданского кодекса Российской Федерации, Федеральным законом от 06.10.2003 № 131-ФЗ «Об общих принципах организации местного самоуправления в Российской Федерации», постановлением Администрации Северодвинска от 26.02.2020 № 74-па «Об утверждении порядка сноса (демонтажа) незаконно размещенных некапитальных объектов и самовольных построек на территории муниципального образования «Северодвинск» и положения о рабочей группе по сносу (демонтажу) незаконно размещенных некапитальных объектов и самовольных построек на территории муниципального образования «Северодвинск», протоколом заседания рабочей группы по сносу (демонтажу) самовольно установленного объекта от 04.10.2023 № 3:

1. Произвести снос (демонтаж) самовольно установленного объекта – сооружения (деревянного гаража), расположенного в кадастровом квартале 29:28:207002 в районе ул. Пионерской, д. 1, вдоль береговой линии оз. Нижнего, согласно прилагаемой схеме (номер регистрации 771/2023).

2. Комитету жилищно-коммунального хозяйства, транспорта и связи Администрации Северодвинска заключить контракт на выполнение работ по сносу (демонтажу) самовольно установленного объекта в соответствии с Федеральным законом от 05.04.2013 № 44-ФЗ «О контрактной системе в сфере закупок товаров, работ, услуг для обеспечения государственных и муниципальных нужд» за счет средств местного бюджета.

3. Установить срок для сноса (демонтажа) самовольно установленного объекта до 01.01.2026.

4. Представителями рабочей группы по сносу (демонтажу) незаконно размещенных некапитальных объектов и самовольных построек на территории муниципального образования «Северодвинск», участвующими в сносе (демонтаже) самовольно установленного объекта, определить:

ведущего специалиста отдела по земельным отношениям Управления градостроительства и земельных отношений Администрации Северодвинска, секретаря рабочей группы Феликсу Анну Павловну;

консультанта отдела архитектуры и градостроительства Управления градостроительства и земельных отношений Администрации Северодвинска Алипатову Елену Валерьевну.


5. Отделу по связям со средствами массовой информации Администрации Северодвинска опубликовать (обнародовать) настоящее распоряжение в бюллетене нормативно-правовых актов муниципального образования «Северодвинск» «Вполне официально» и разместить в сетевом издании «Вполне официально» (вполне-официально.рф).

6. Контроль за исполнением настоящего распоряжения возложить на начальника Управления градостроительства и земельных отношений Администрации Северодвинска.

Заместитель Главы Администрации  
Северодвинска по городскому хозяйству



А.П. Латышев

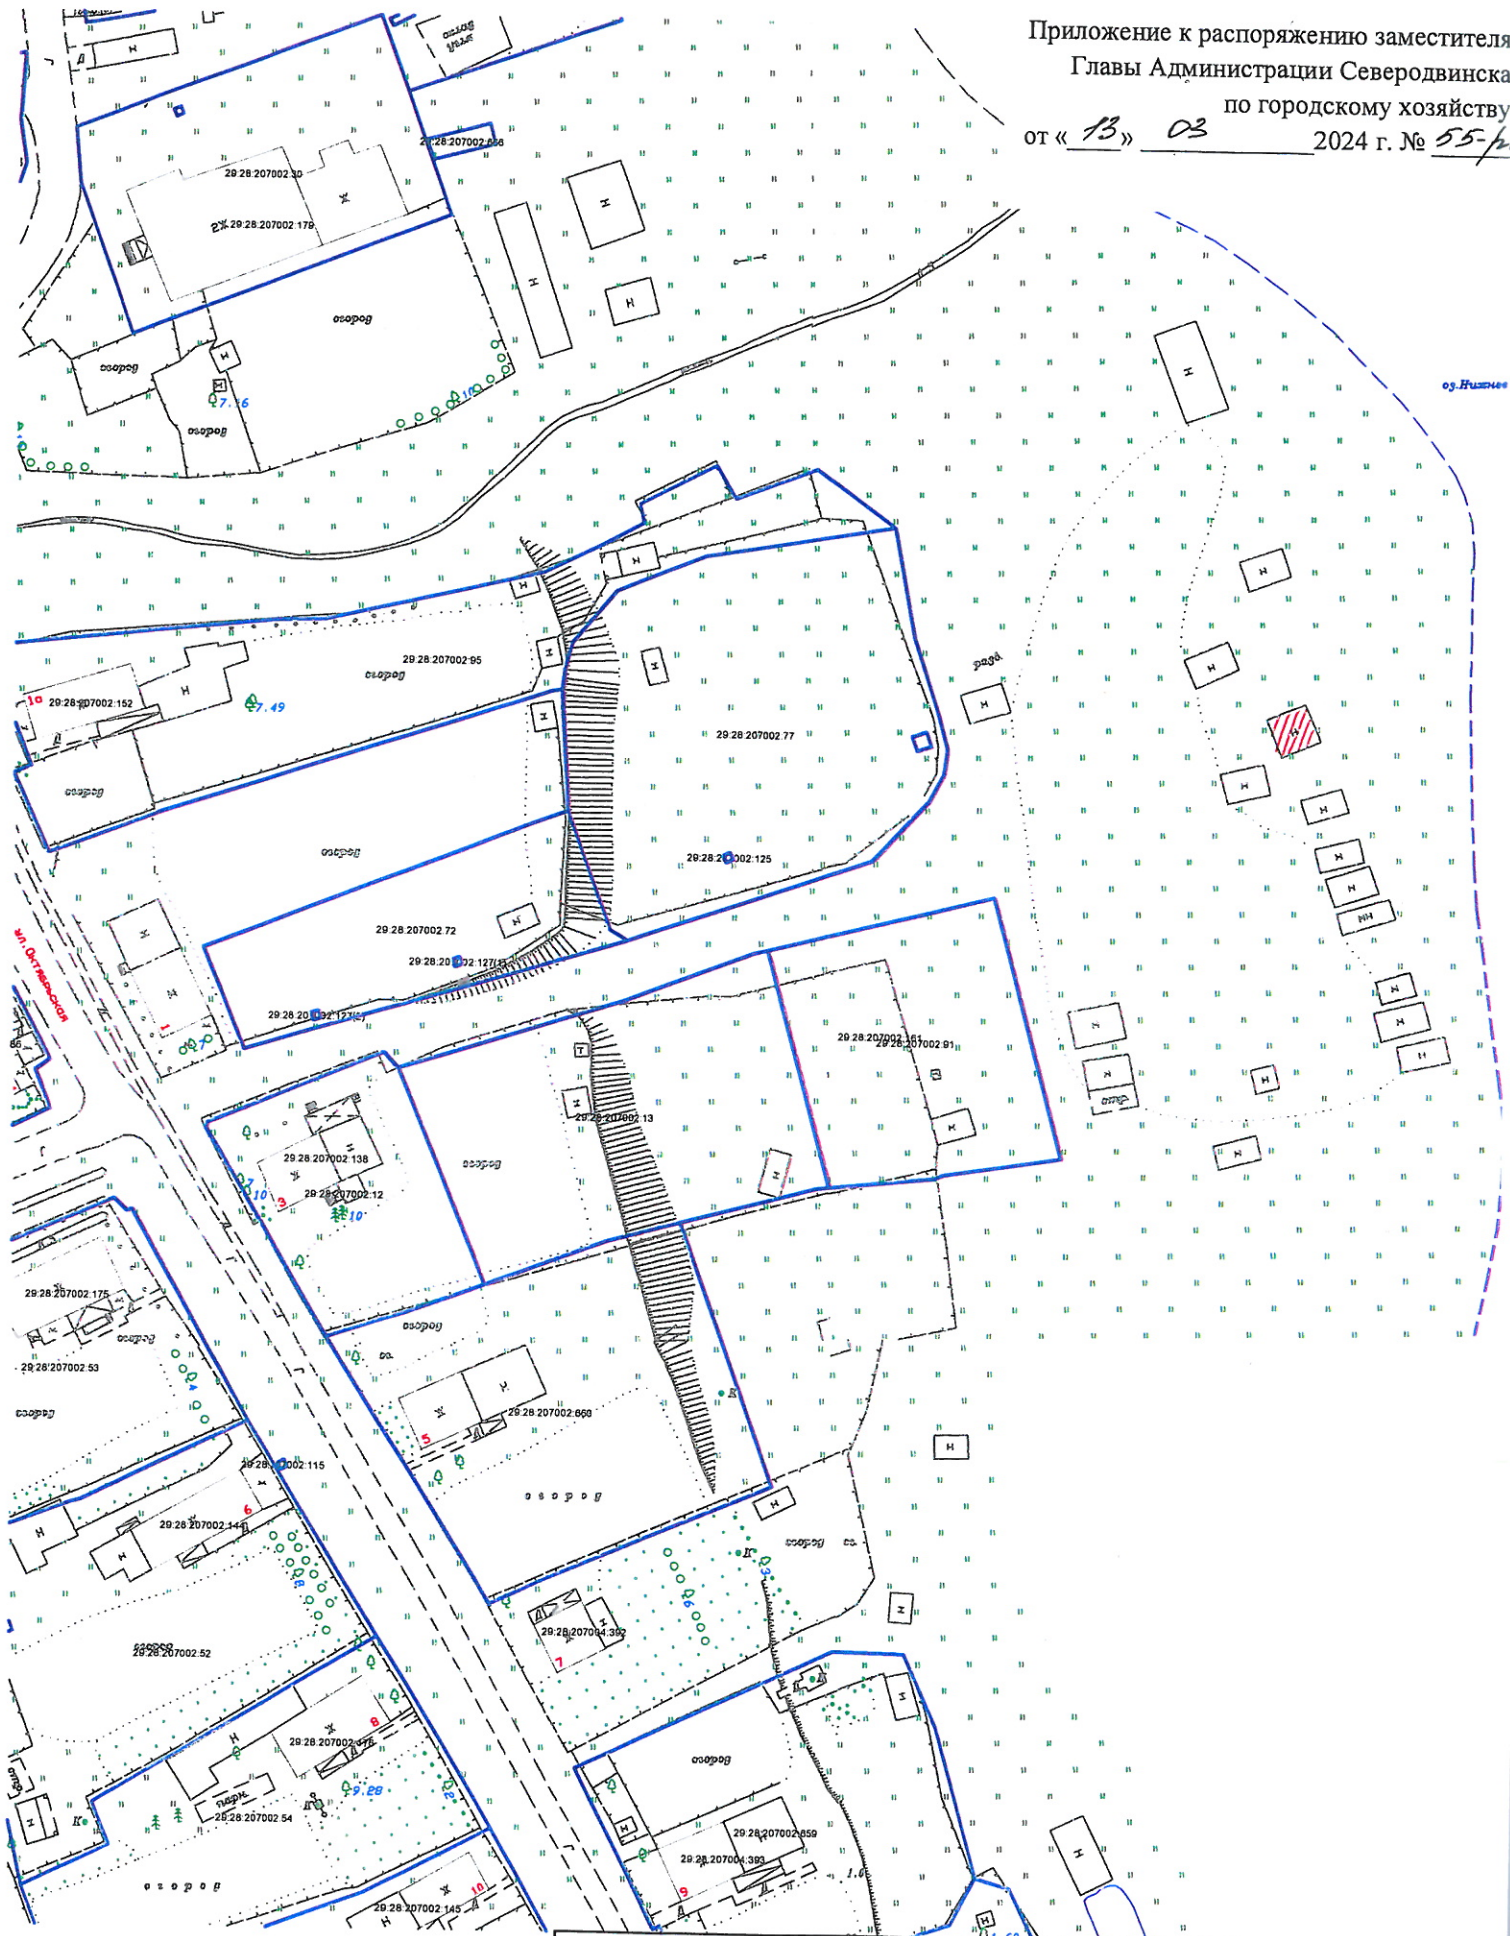

Условные обозначения:

- границы земельных участков, находящихся в пользовании;
- объекты подлежащие сносу.

<b>Выкопировка с топографического плана городского округа Архангельской области "Северодвинск"</b>	
Месторасположение объекта: Архангельская область, городской округ Архангельской области "Северодвинск", село Ненокса, в районе проспекта Октябрьский, дом 3	Масштаб 1:1000
Номер регистрации <u>771</u> /2023	Лист 1
Главный специалист отдела по земельным отношениям УГИЗО Администрации Северодвинска	Листов 1

М.А. Загалкин