



Городской округ Архангельской области «Северодвинск»

**ЗАМЕСТИТЕЛЬ ГЛАВЫ АДМИНИСТРАЦИИ СЕВЕРОДВИНСКА
ПО ГОРОДСКОМУ ХОЗЯЙСТВУ**

РАСПОРЯЖЕНИЕ

от 06.09.2024 № 192-п2
г. Северодвинск Архангельской области

**О сносе (демонтаже) самовольно
установленного объекта**

В соответствии со статьей 222 Гражданского кодекса Российской Федерации, Федеральным законом от 06.10.2003 № 131-ФЗ «Об общих принципах организации местного самоуправления в Российской Федерации», постановлением Администрации Северодвинска от 26.02.2020 № 74-па «Об утверждении порядка сноса (демонтажа) незаконно размещенных некапитальных объектов и самовольных построек на территории муниципального образования «Северодвинск» и положения о рабочей группе по сносу (демонтажу) незаконно размещенных некапитальных объектов и самовольных построек на территории муниципального образования «Северодвинск», протоколом заседания рабочей группы по сносу (демонтажу) самовольно установленного объекта от 05.03.2024 № 1:

1. Произвести снос (демонтаж) самовольно установленного объекта – металлического гаража коричневого цвета, расположенного в кадастровом квартале 29:28:103099, в районе пер. Энергетиков, согласно прилагаемой схеме (номер регистрации 236/2024).

2. Комитету жилищно-коммунального хозяйства, транспорта и связи Администрации Северодвинска заключить контракт на выполнение работ по сносу (демонтажу) самовольно установленного объекта в соответствии с Федеральным законом от 05.04.2013 № 44-ФЗ «О контрактной системе в сфере закупок товаров, работ, услуг для обеспечения государственных и муниципальных нужд» за счет средств местного бюджета.

3. Установить срок для сноса (демонтажа) самовольно установленного объекта до 30.11.2024.

4. Представителями рабочей группы по сносу (демонтажу) незаконно размещенных некапитальных объектов и самовольных построек на территории муниципального образования «Северодвинск», участвующими в сносе (демонтаже) самовольно установленного объекта, определить:

ведущего специалиста отдела по земельным отношениям Управления градостроительства и земельных отношений Администрации Северодвинска, секретаря рабочей группы Феликсову Анну Павловну;

консультанта отдела архитектуры и градостроительства Управления градостроительства и земельных отношений Администрации Северодвинска Игнатову Елену Анатольевну.

5. Отделу по связям со средствами массовой информации Администрации Северодвинска обнародовать настоящее распоряжение, разместив его в сетевом издании «Вполне официально» (вполне-официально.рф).


6. Контроль за исполнением настоящего распоряжения возложить на начальника Управления градостроительства и земельных отношений Администрации Северодвинска.

Заместитель Главы Администрации
Северодвинска по городскому хозяйству



А.П. Латышев

от « 06 », 09 2024 г. № 19d-пл

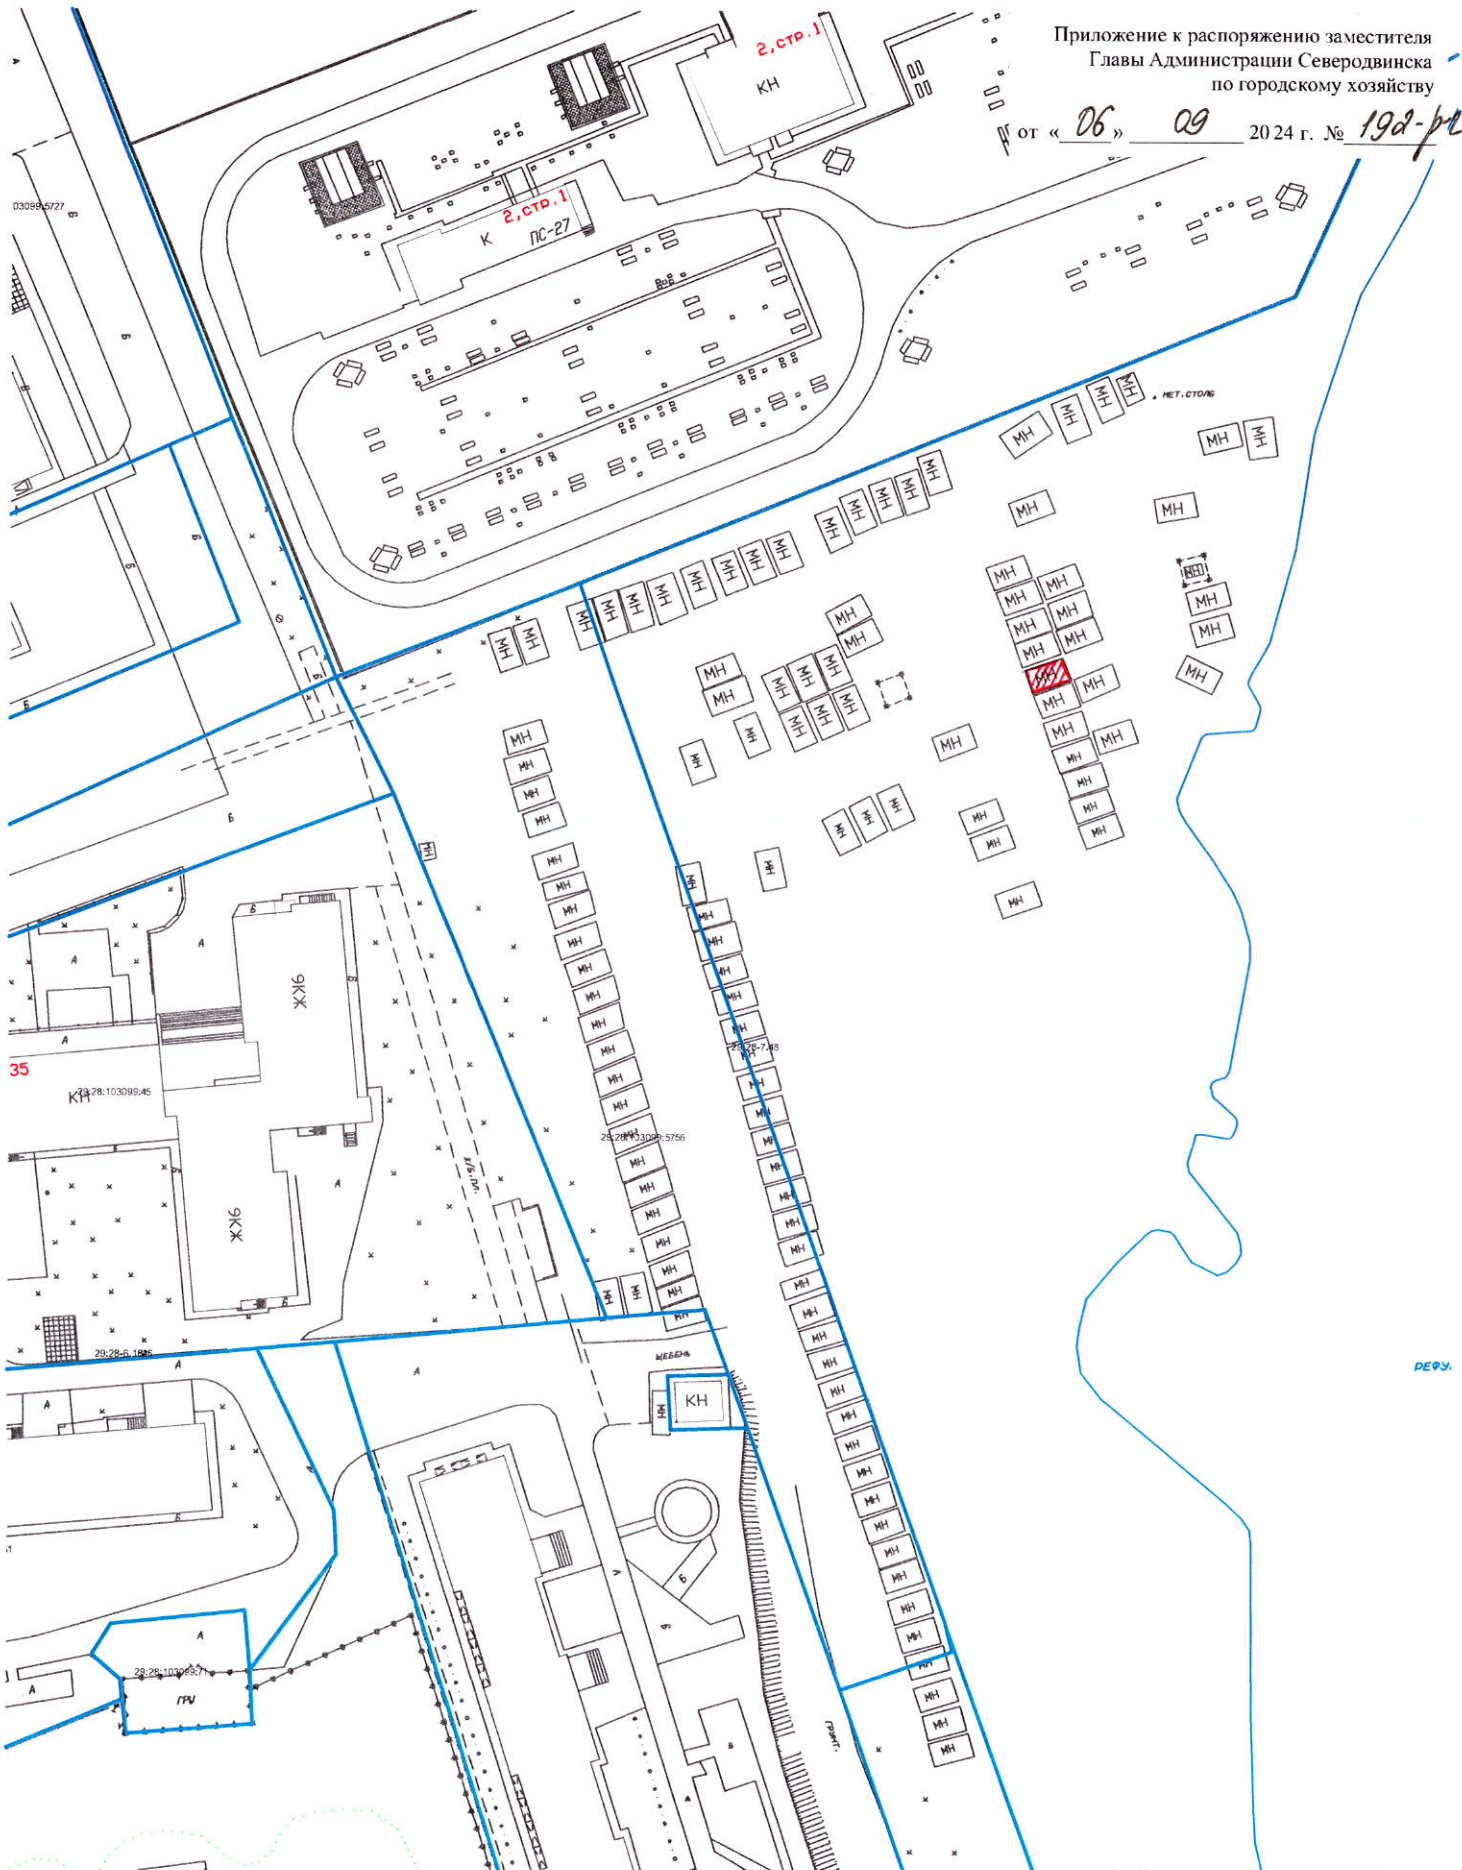

Условные обозначения :

- границы земельных участков ,
находящихся в пользовании ;
- объекты подлежащие сносу .

Номер регистрации	296 / 20 24		Масштаб 1:1000
Месторасположение объекта : Архангельская область , городской округ Архангельской области "Северодвинск" , город Северодвинск , в районе переулка Энергетиков			
Исполнитель	Подпись	Дата	Лист 1
Главный специалист ОЗО УГиЗО Администрации Северодвинска Загадкин Михаил Александрович			Листов 1