


ПРОЕКТ МЕЖЕВАНИЯ ЗЕМЕЛЬНЫХ УЧАСТКОВ

Проектный план

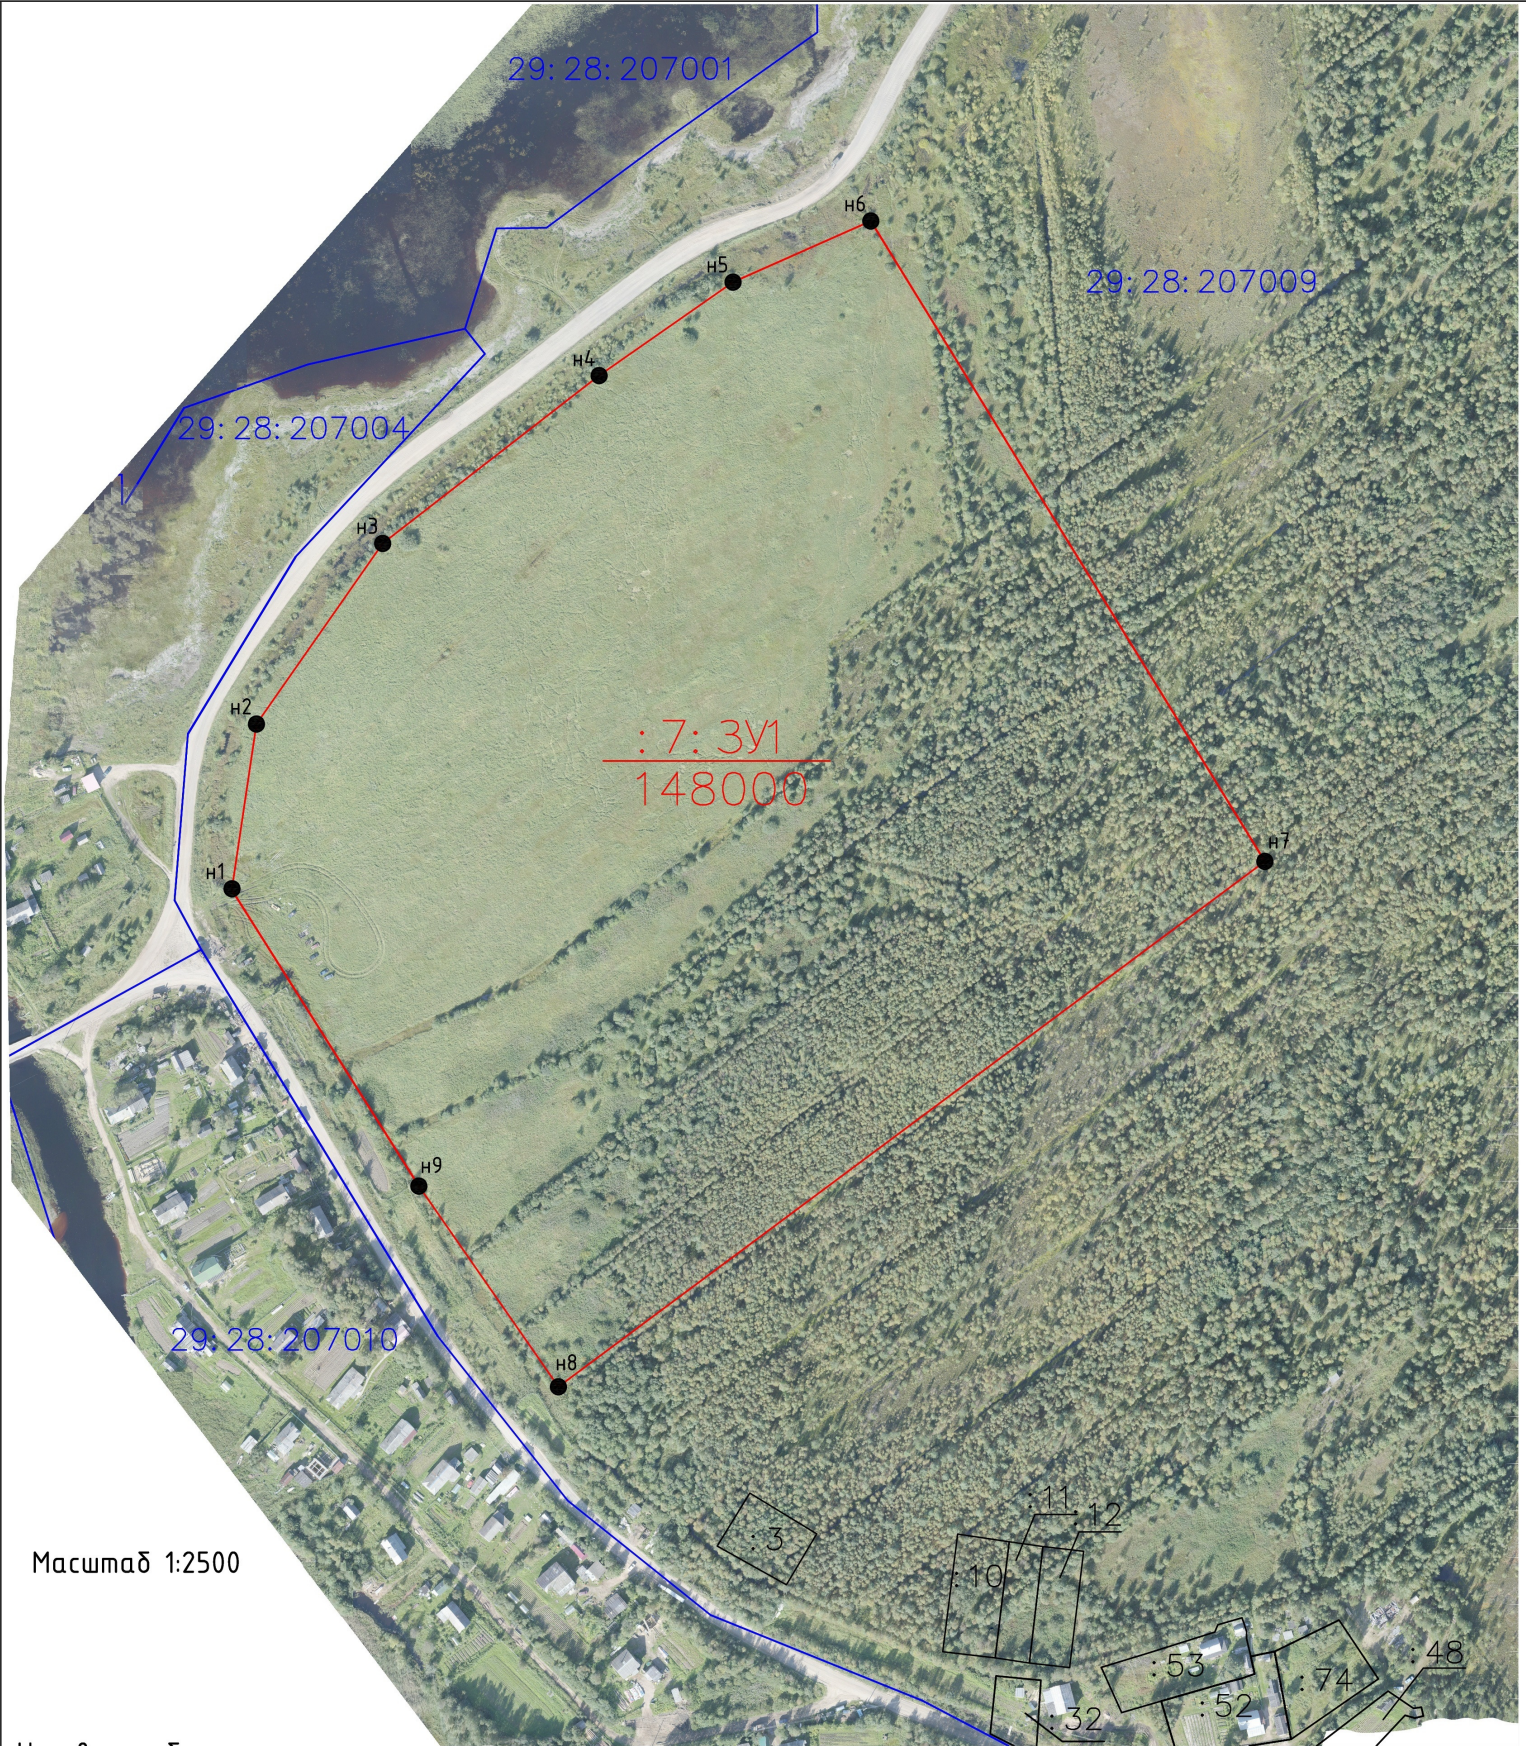

Условные обозначения:

:7:3У1 Обозначение образуемого земельного участка/
148000 площадь. кв.м.

·n1 Характерная точка, сведения о которой позволяют однозначно определить её положение на местности

— Вновь образованная часть границы, сведения о которой достаточно для определения её местоположения

— Граница кадастрового квартала