


Схема размещения нестационарных торговых объектов на территории Северодвинска

Место размещения нестационарного торгового объекта:
г. Северодвинск, в районе здания N49 по ул. Ломоносова.

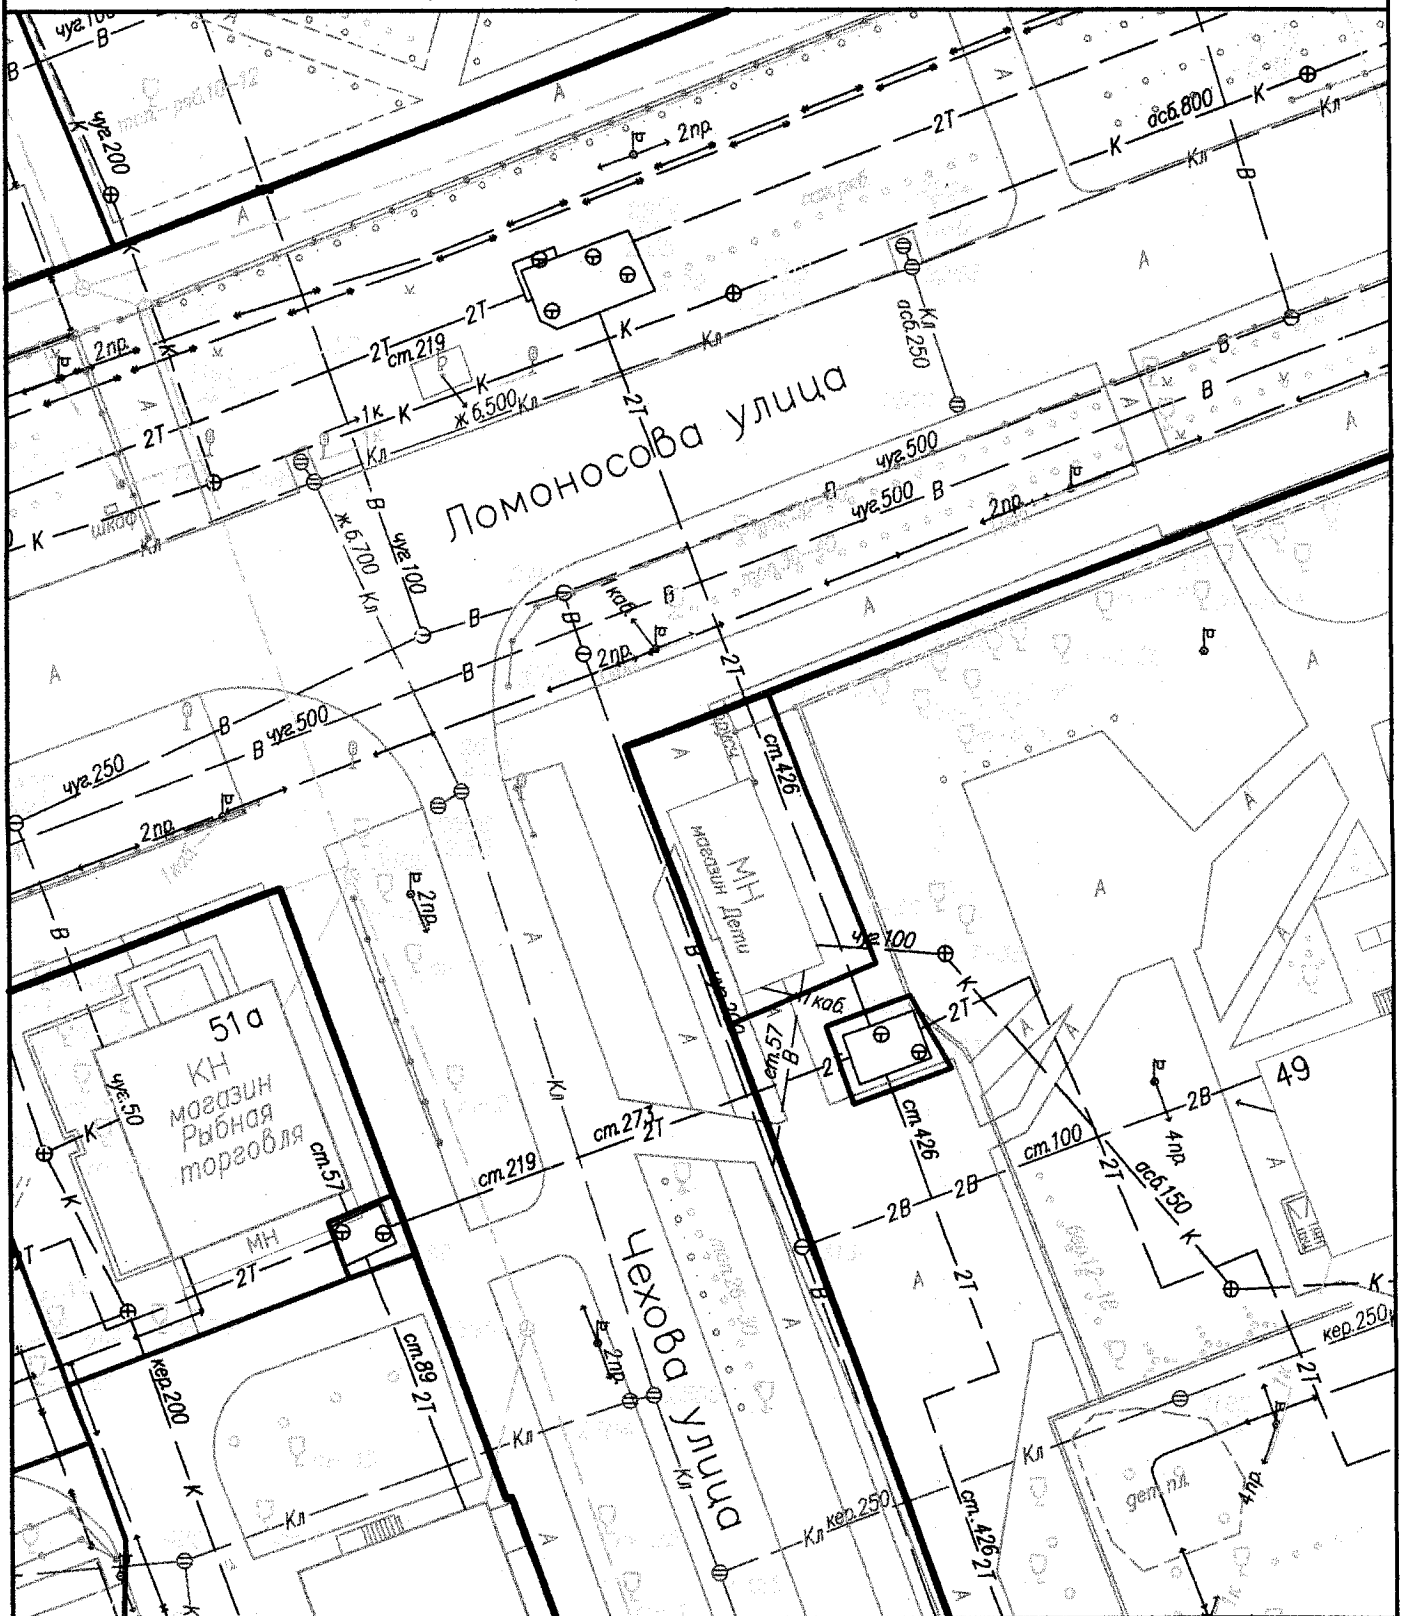

Администрация муниципального образования "Северодвинск"

Начальник отдела организации потребительского рынка УЭ	Т.А. Истомина	Красным цветом обозначены красные линии градостроительных кварталов; синим цветом - границы земельных участков.	Масштаб 1:500
Начальник отдела архитектуры и градостроительства УСИА	А.М. Кириллов		
Начальник отдела геодезии и геоинформационных систем УСИА	А.С. Шиканов		Лист 1
Начальник отдела по земельным отношениям КУМИИЗО	Е.С. Кичинов		Листов 1
Главный специалист отдела по земельным отношениям КУМИИЗО	А.Н. Лукьянов		