


Схема размещения нестационарных торговых объектов на территории Северодвинска

Место размещения нестационарного торгового объекта:
г. Северодвинск, в районе многоквартирного дома N14 по ул. Дзержинского.

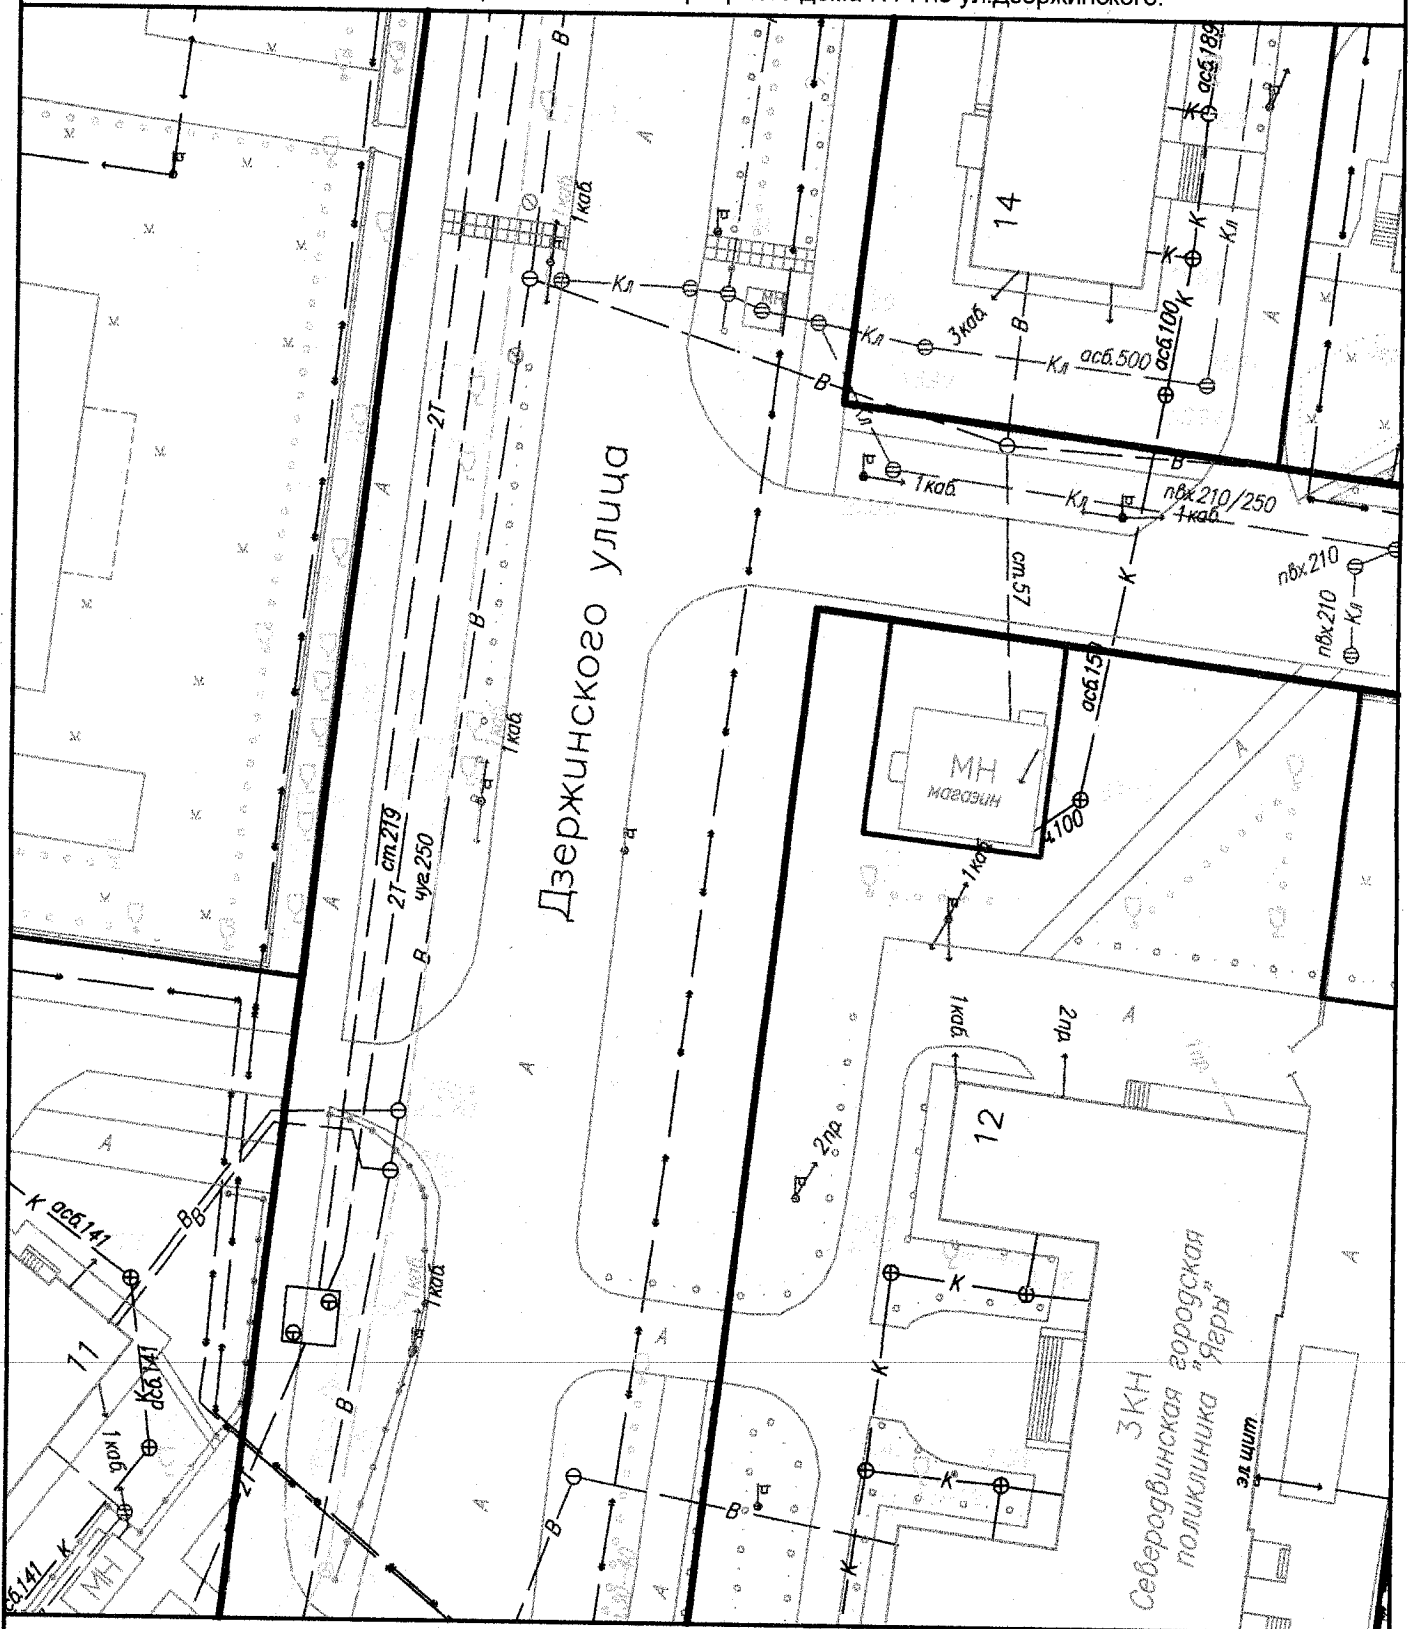

Администрация муниципального образования "Северодвинск"

| | | | |
|---|---------------|--|------------------|
| Начальник отдела организации потребительского рынка УЭ | Т.А. Истомина | Красным цветом обозначены красные линии градостроительных кварталов; синим цветом - границы земельных участков. | Масштаб 1:500 |
| Начальник отдела архитектуры и градостроительства УСиА | А.М. Кириллов | | |
| Начальник отдела геодезии и геоинформационных систем УСиА | А.С. Шиканов | | Лист 1 |
| Начальник отдела по земельным отношениям КУМИИЗО | Е.С. Кичинов | | |
| Главный специалист отдела по земельным отношениям КУМИИЗО | А.Н. Лукьянов | | |