


Схема расположения земельного участка на кадастровом плане территории кадастрового квартала 29:28:503001

Местоположение земельного участка (:ЗУ1) площадью 1211 кв.м., расположенного по адресу: Архангельская область, городской округ Северодвинск, в районе д. Таборы

Утверждено распоряжением заместителя Главы Администрации Северодвинска по городскому хозяйству

от "06" 03 2019 г. № 655-13

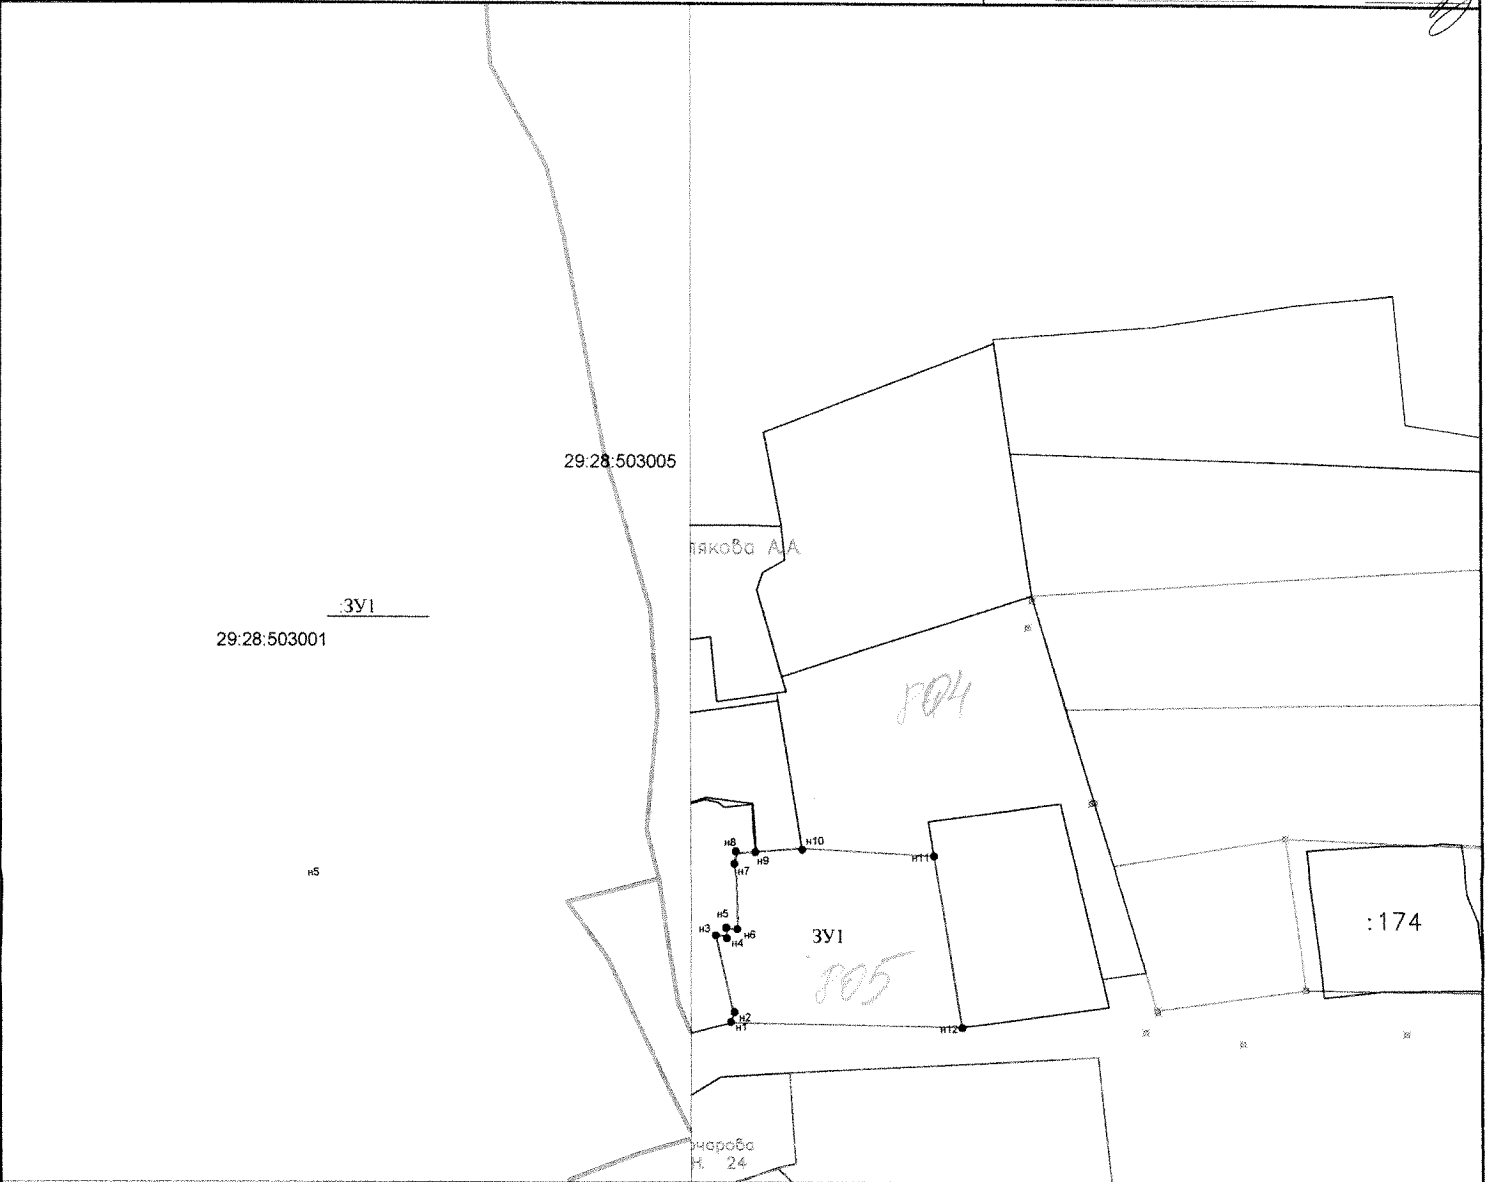

Проектная площадь земельного участка 1211 кв.м


Обозначение характерных точек границ	Координаты, м	
	X	Y
n1	641746.05	2482444.47
n2	641747.87	2482444.76
n3	641761.49	2482441.59
n4	641761.54	2482443.64
n5	641762.67	2482443.51
n6	641762.66	2482445.56
n7	641771.85	2482445.35
n8	641774.64	2482444.98
n9	641776.24	2482445.44
n10	641776.54	2482448.88
n11	641776.5	2482448.96
n12	641777.09	2482457.27
n1	641746.05	2482444.47

Примечание.

1. Площадь образуемого земельного участка является проектной
2. Указанное значение площади земельного участка может быть уточнено при проведении кадастровых работ не более чем на десять процентов.

Условные обозначения:

- :ЗУ1 - образуемый земельный участок;
- n1 - характерная точка границы, сведения о которой позволяют однозначно определить ее положение на местности;
- - границы кадастрового квартала;
- - вновь образованная часть границы, сведения о которой достаточны для определения ее местоположения;
- - существующая часть границы, сведения о которой достаточны для определения ее местоположения.

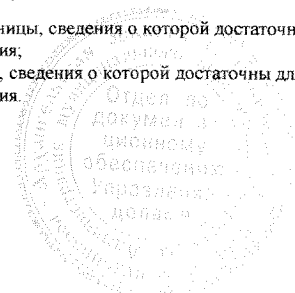

<p>Кадастровый инженер Стругова Е.М.</p>	<p>Номер регистрации</p> <p>250/12019</p>	<p>Масштаб</p> <p>1:1000</p>
<p>Инициальный предприниматель Стругова Е.М.</p>	<p>Подпись</p>	<p>Дата</p>
<p>Лист 1</p>	<p>Листов 1</p>	