


**Схема границ публичного сервитута для размещения объекта электросетевого хозяйства
на кадастровом плане территории кадастрового квартала 29:28:107317**

Система координат МСК-29, зона 2

Площадь публичного сервитута - 420 кв.м.

Местоположение публичного сервитута - Архангельская область, город Северодвинск

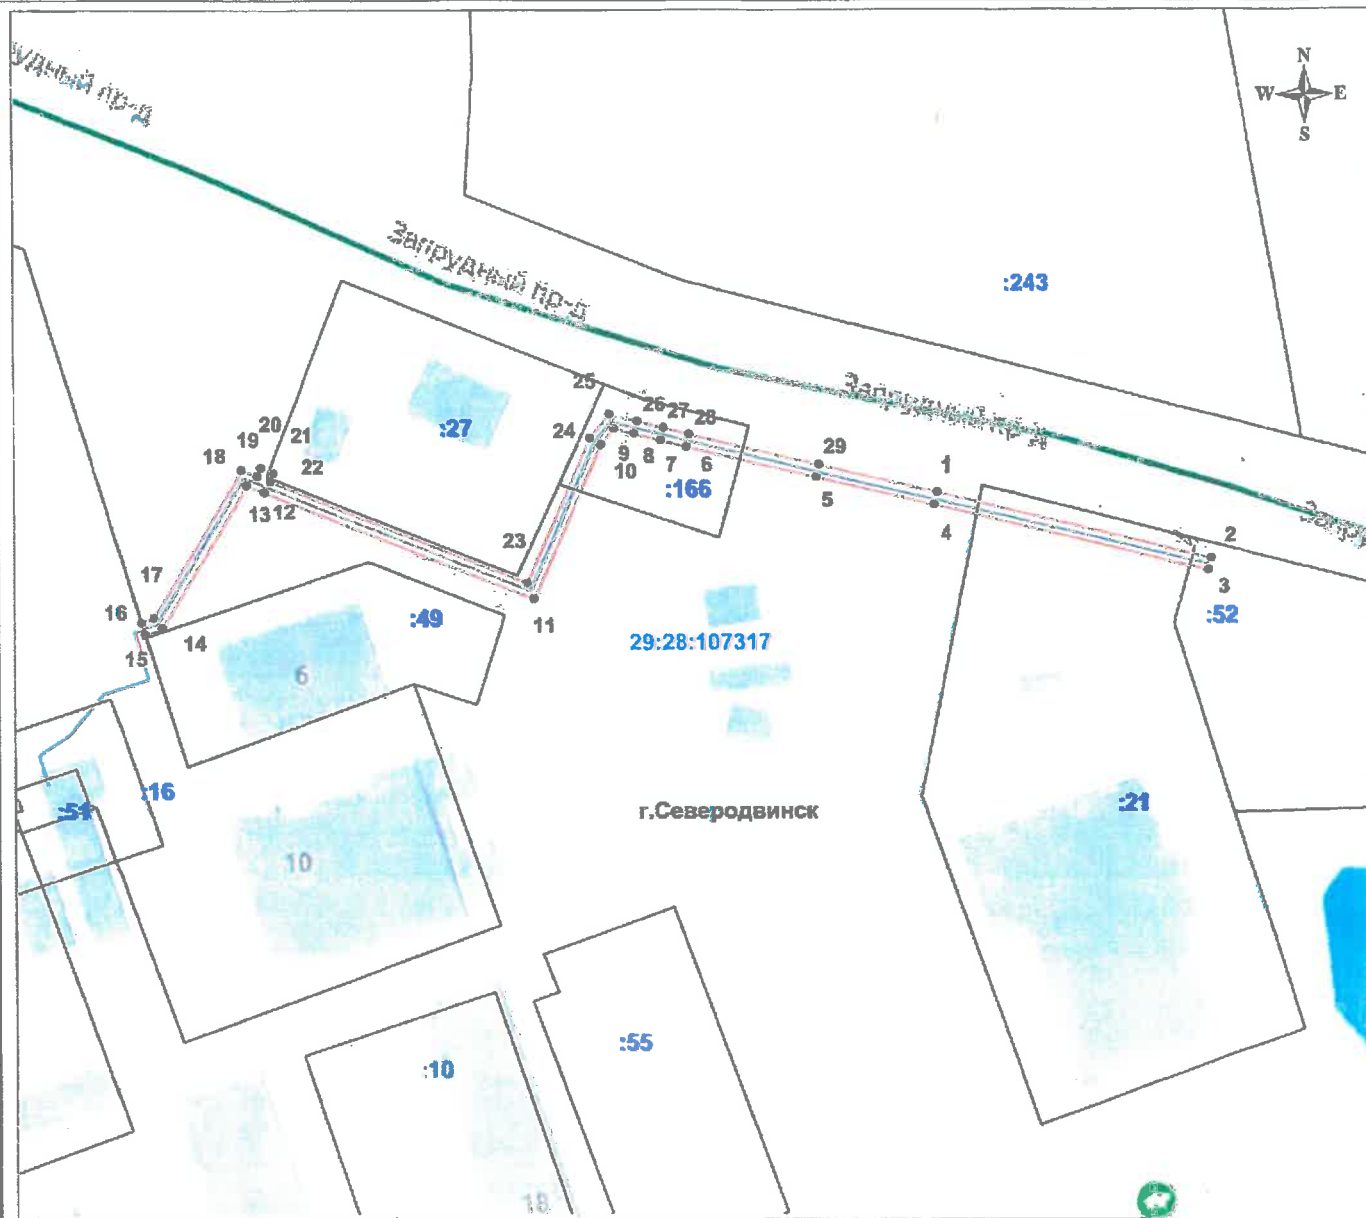

Масштаб 1:700

Условные обозначения:

- - характерная точка границы, сведения о которой позволяют однозначно определить её положение на местности;
- (green) - граница кадастрового деления (кадастрового квартала);
- (pink) - граница публичного сервитута;
- (black) - существующая часть границы, имеющиеся в ЕГРН сведения о которой достаточны для определения её местоположения;
- :54 - надпись обозначения кадастрового номера земельного участка;
- 29:28:107317 - надпись обозначения номера кадастрового квартала;
- (blue) - проектируемая КЛ-0,4 кВ.

Схему подготовил:

Демин А.А. Демин