


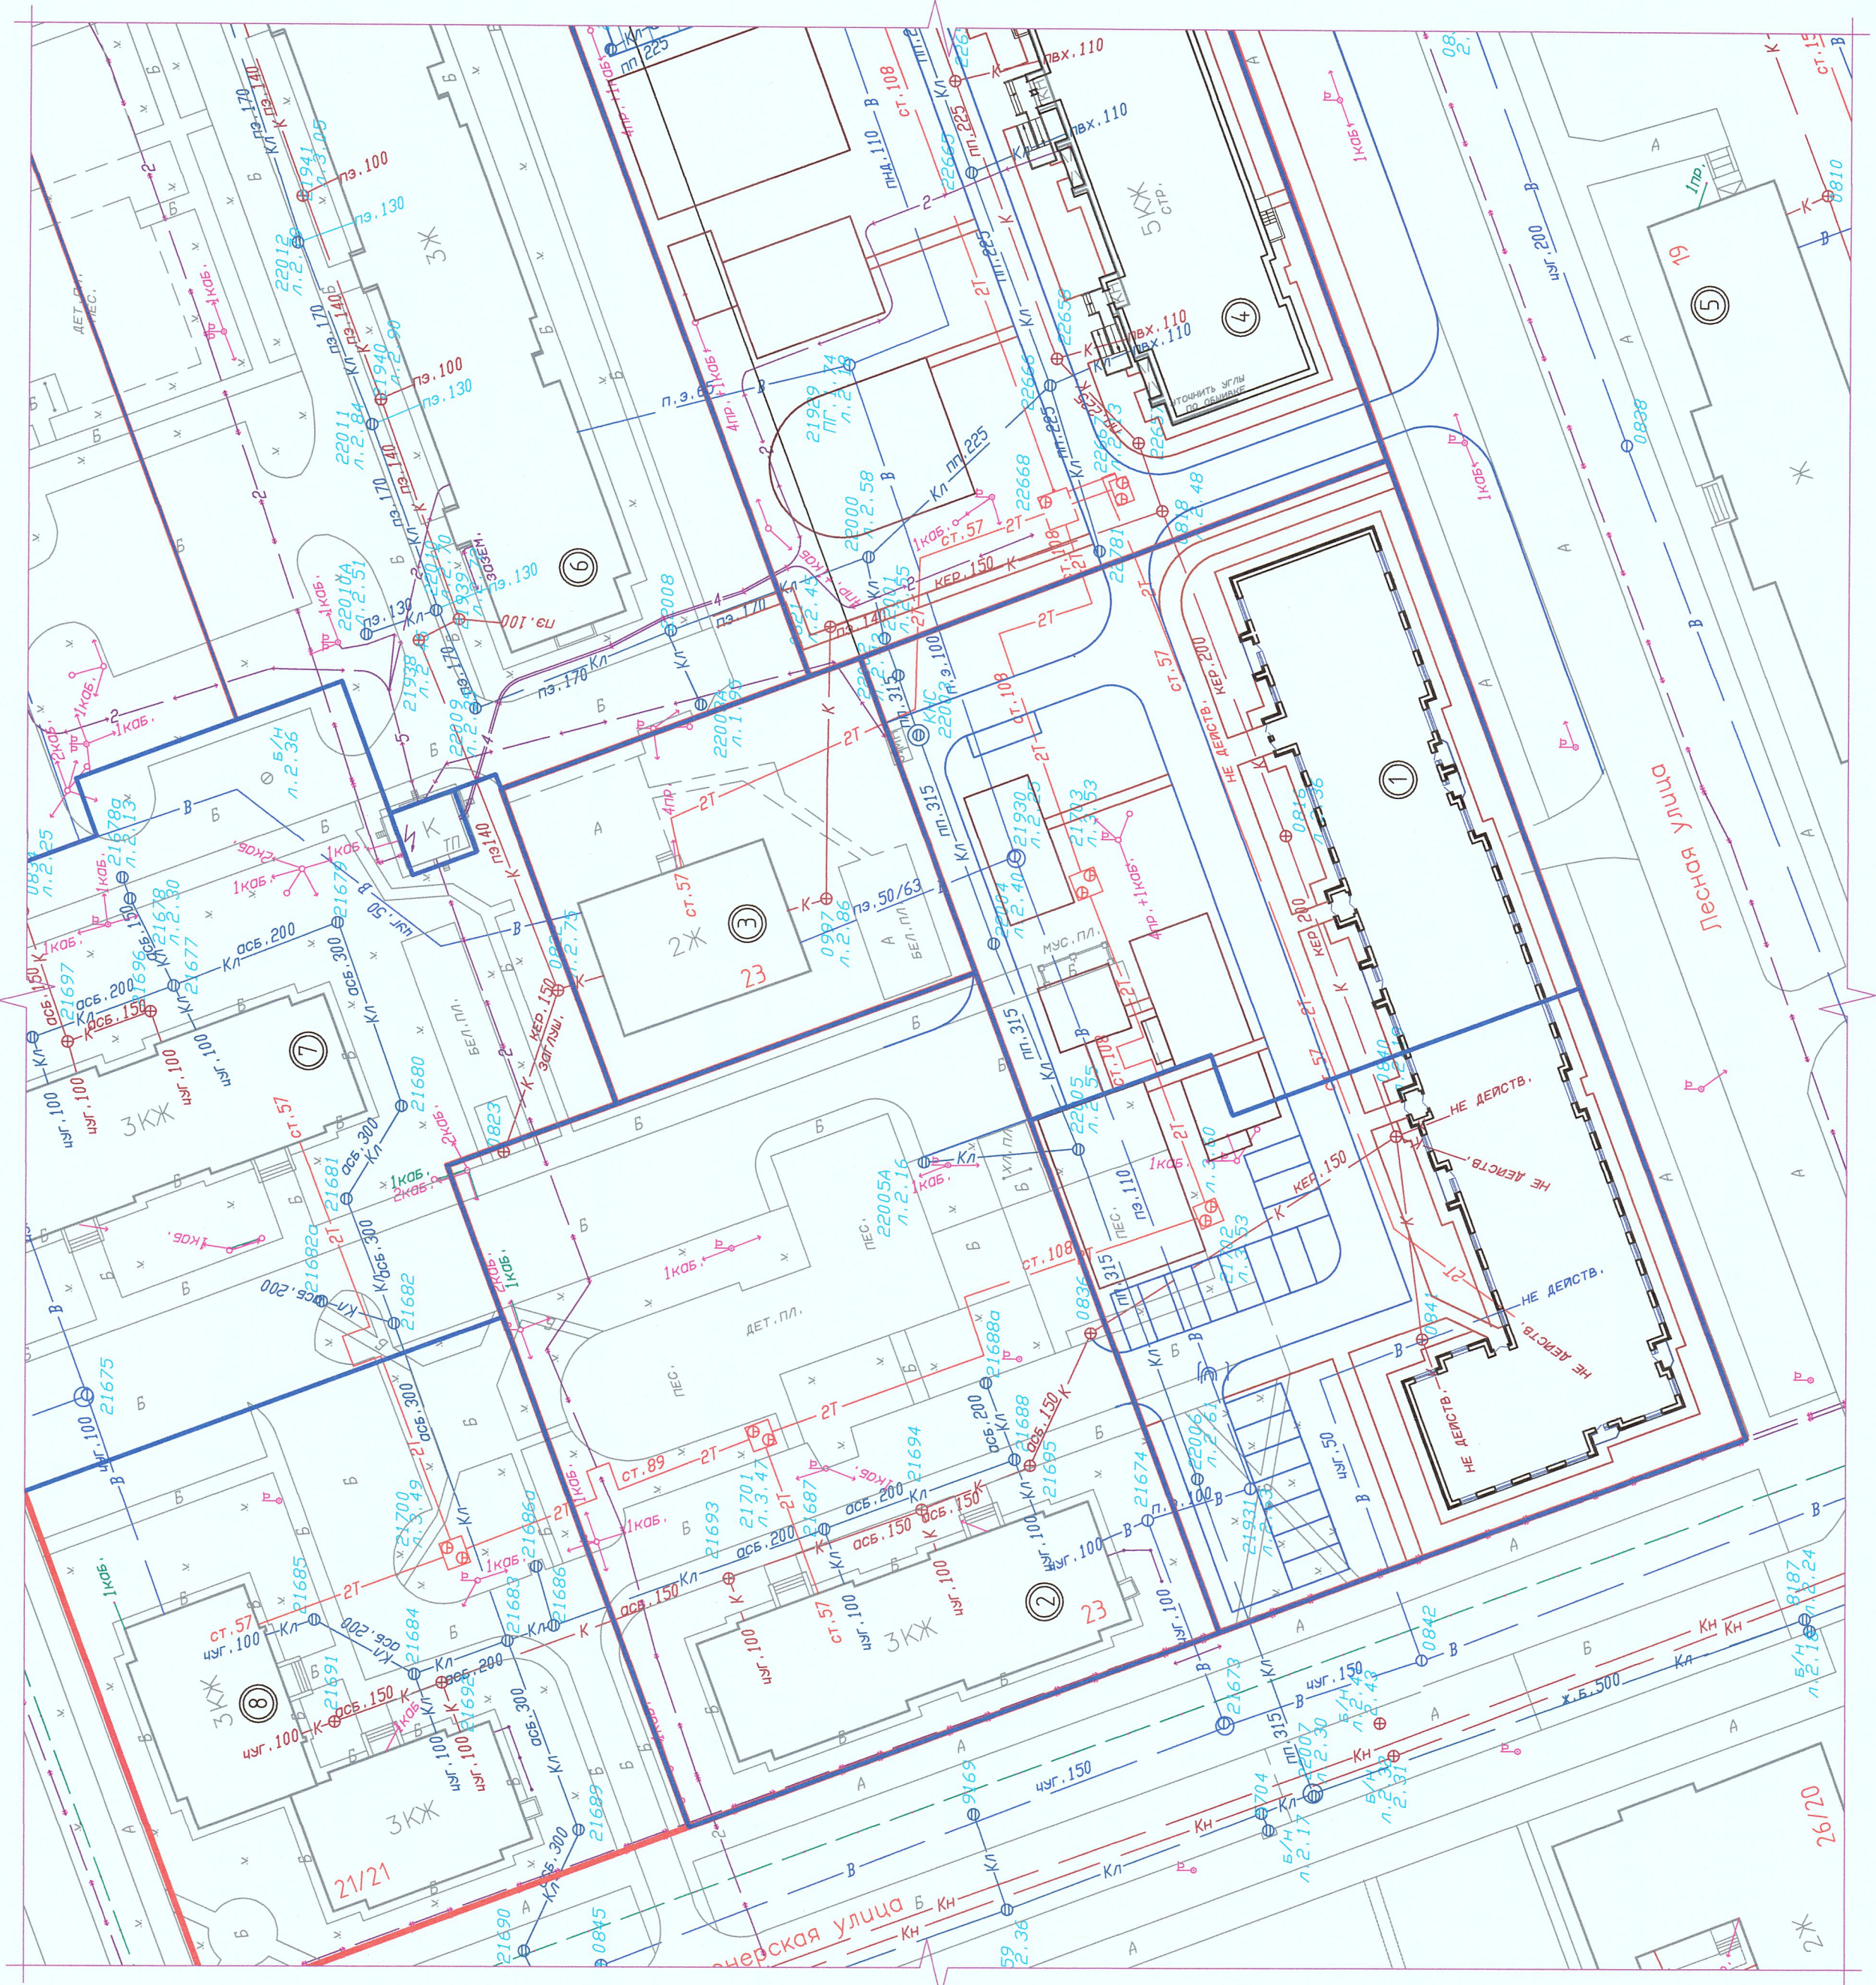

Ведомость жилых и общественных зданий и сооружений

Номер по плану	Наименование и обозначение	Участок	Количество		Площадь, м <sup>2</sup>				Стойительный объем, м <sup>3</sup>	
			зданий	квартир	застройки		общая полезная площадь		здания	всего
					здания	всего	здания	всего		
1	Жилое здание (проектируемое)	5	1	-	-	-	-	-	-	-
2	Жилое здание (существующее)	3	1	-	-	-	-	-	-	-
3	Жилое здание (существующее)	2	1	-	-	-	-	-	-	-
4	Объект незавершенного строительства	5	1	-	-	-	-	-	-	-
5	Жилое здание (существующее)	-	1	-	-	-	-	-	-	-
6	Жилое здание (существующее)	3	1	-	-	-	-	-	-	-
7	Жилое здание (существующее)	3	1	-	-	-	-	-	-	-
8	Жилое здание (существующее)	3	1	-	-	-	-	-	-	-



15 АДМ-239/76-15									
Корректировка проекта планировки территории квартала 025 г.Северодвинск									
Изм.	Кол.уч.	Лист	№ док.	Подп.	Дата				
Разработчик	Чурикова								
Генеральный план М 1:500									
Н. контроль									
Жуносова									
ГИП						Вершинин			

Инд. № подл.	Подп. и дата	Взам. инд. №			
--------------	--------------	--------------	--	--	--