


Заказчик: Администрация
города Северодвинска.

17-18-АР

Объект: Концепция благоустройства
сквера у часовни Александра Невского
в г. Северодвинске.




Приоритетный
проект
“Формирование
городской
среды”

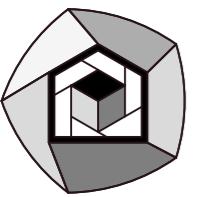

Проектная мастерская
АРХкуб

г. Архангельск, 2018г.

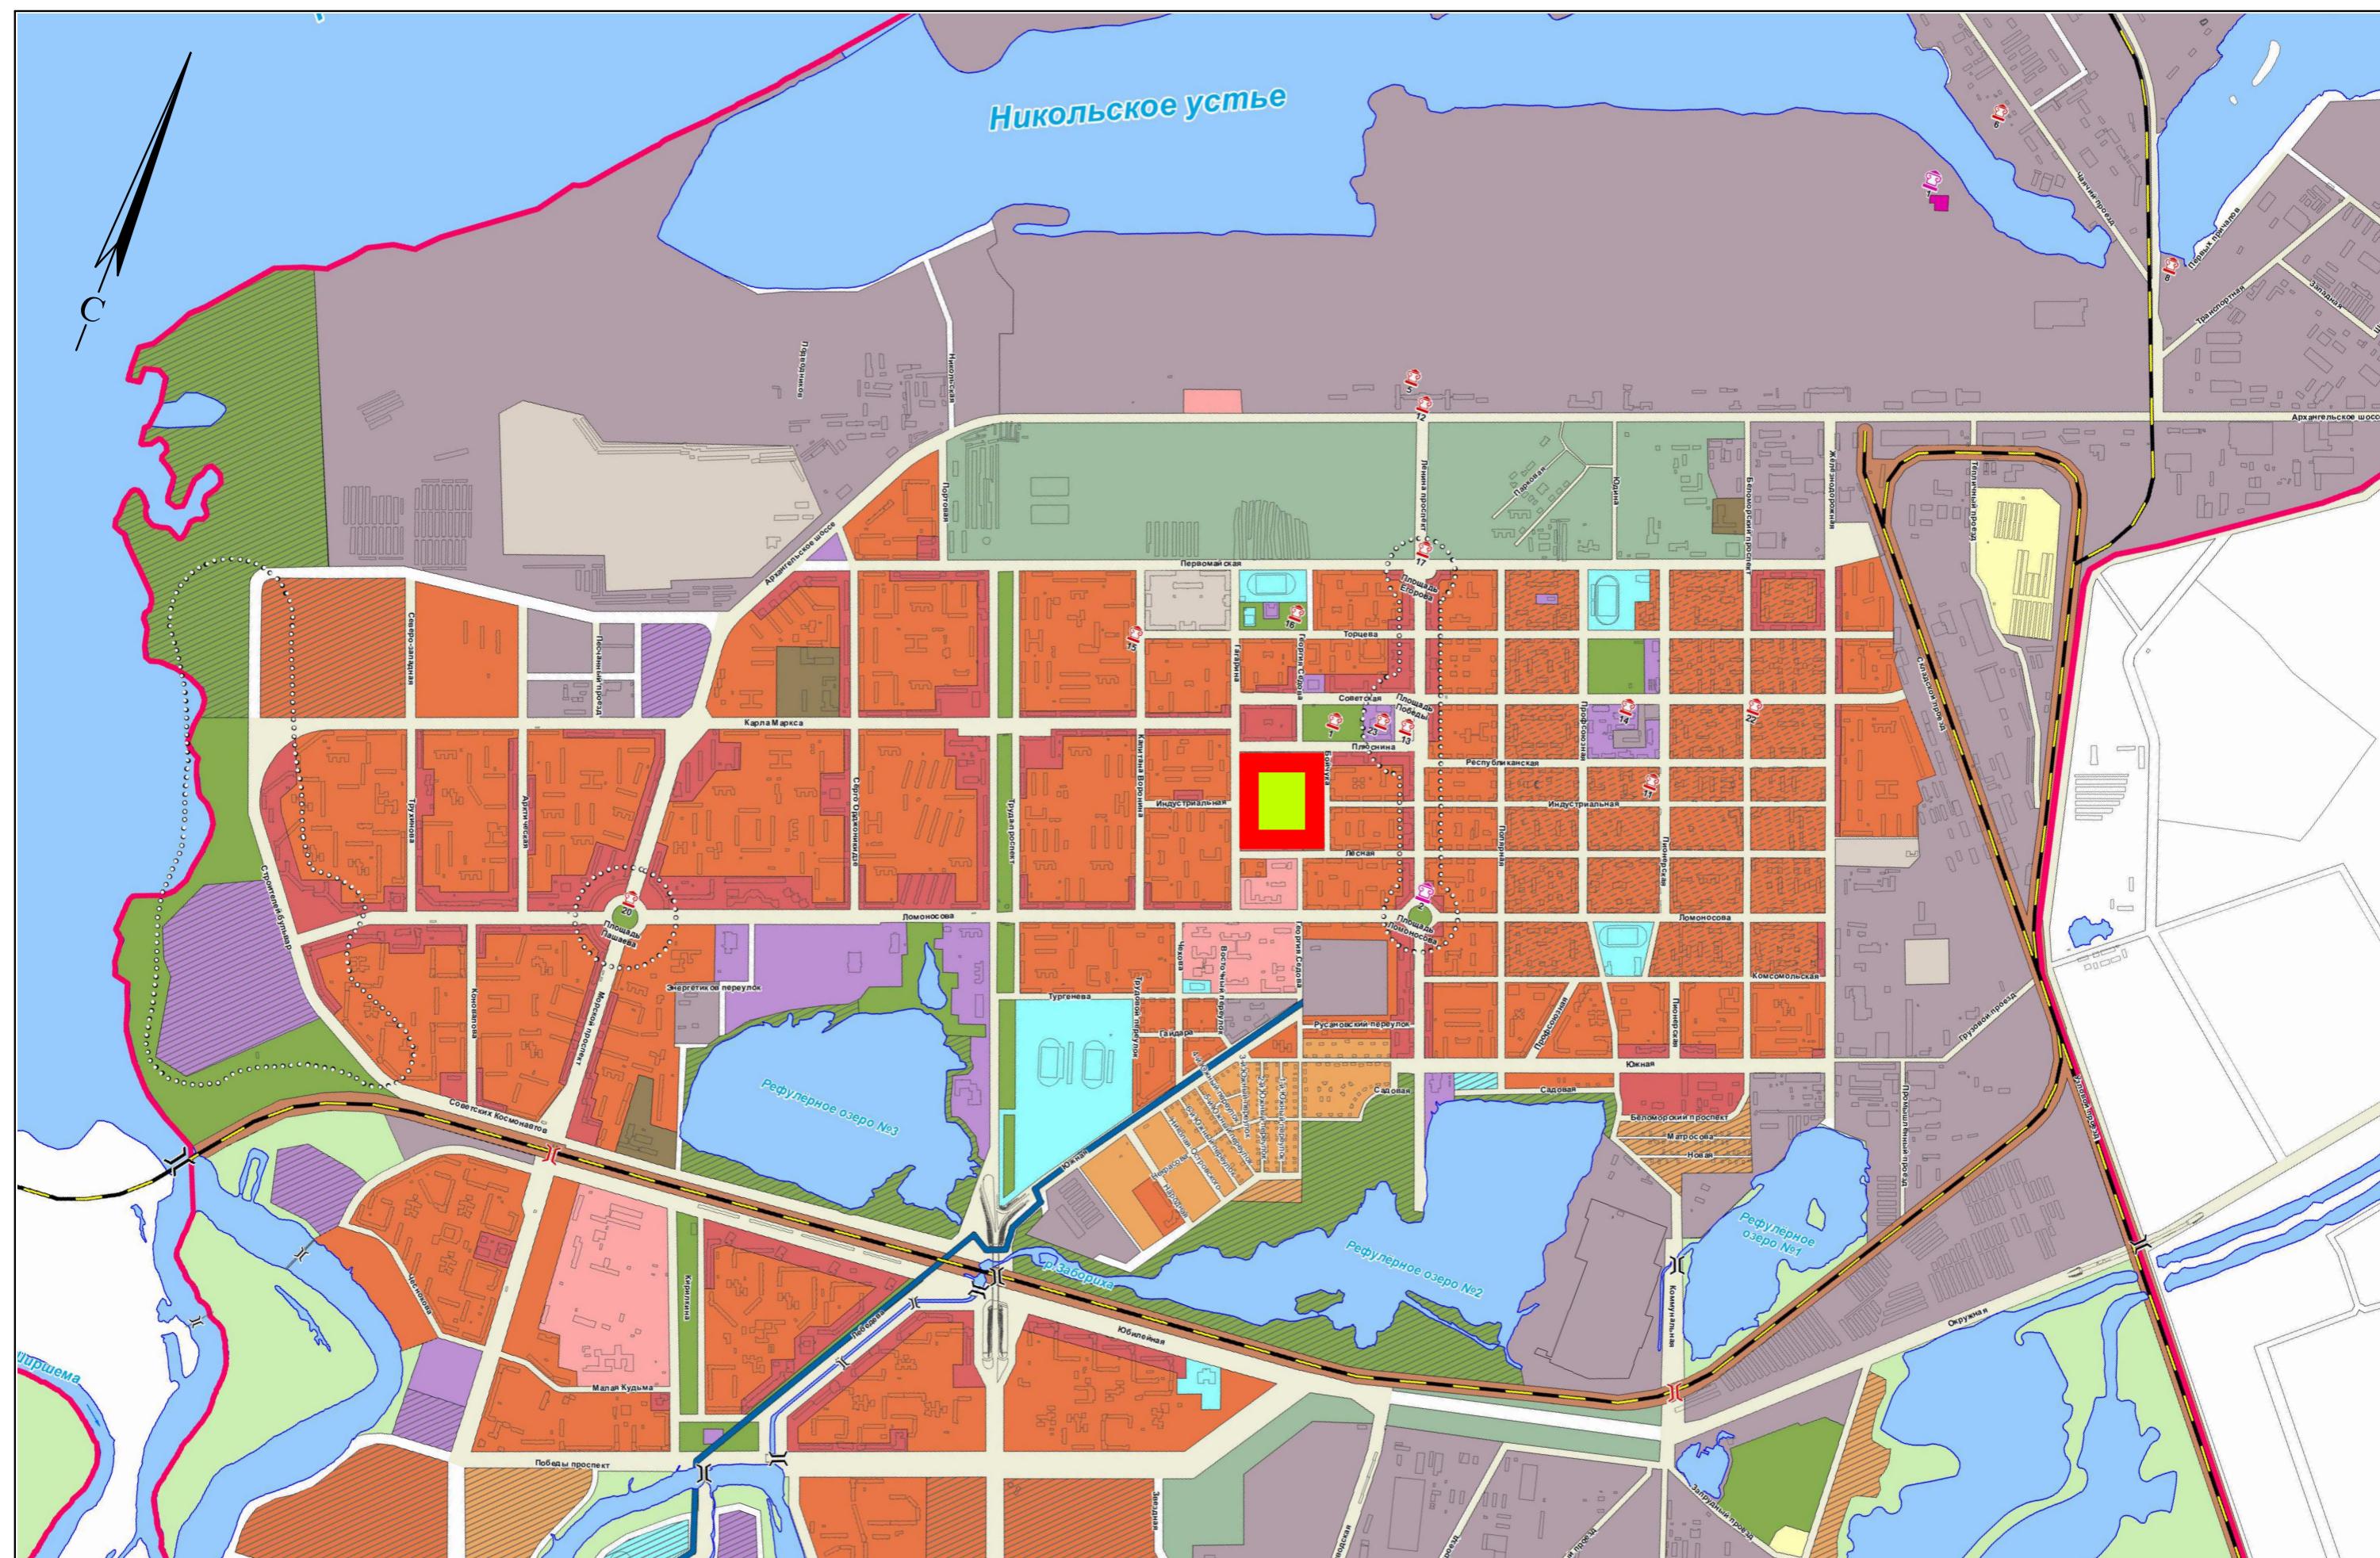

1. Ситуационный план составлен на основе генерального плана г. Северодвинска

17-18-AP	КОНЦЕПЦИЯ РЕНОВАЦИИ БЛАГОУСТРОЙСТВА СКВЕРА У ЧАСОВНИ АЛЕКСАНДРА НЕВСКОГО В ГОРОДЕ СЕВЕРОДВИНСКЕ	Гл. архитектор Архитектор Архитектор	Калиненков Г.И. Калиненкова ОВ Варбинский Е.Р.	02.03.2018	Проектная мастерская Ситуационный план	Версия 1 Лист 2
----------	---	--	--	------------	---	--------------------

1. Существующее состояние.

В соответствии с генеральным планом развития города Северодвинска (карты границ и функциональных зон территории), территория сквера у часовни Александра Невского относится к городским рекреационным зонам. Сквер расположен в центральном районе города Северодвинска, внутри квартала, ограниченном ул. Плюснина, Гагарина, Бойчука и Лесна. Периметр квартала застроен зданиями разного функционального назначения: административного, общественного, торгового, культурно-развлекательного и жилого. Размещаясь внутри квартала, сквер достаточно камерный. Но в то же время через него исторически сформировались два транзитных пешеходных направления. Первое направление вдоль улицы Индустриальной – пешеходного бульвара. Второе пешеходное направление проходит по диагонали с входом со стороны улицы Гагарина с юго-запада на северо-восток и выходит через дворовое пространство двух жилых домов на улицу Плюснина и территорию площади со сквером Ветеранов.

2. Проектное решение.

В проекте сохранены сложившиеся два транзитных пешеходных направления. Три входа на территорию сквера предполагается сформировать в виде благоустроенных входных групп, как со стороны улиц Гагарина и Бойчука, так и со стороны улицы Плюснина. При этом пешеходное движение со стороны улицы Плюснина предполагается направить не через жилой двор, а со стороны проезда к администрации Северодвинска. Также предполагается обустроить дополнительную тропинку из сквера на ул. Гагарина со стороны северо-запада.

Территория сквера разделена на несколько функциональных зон с развитием потенциальных возможностей участка и насыщением его дополнительными функциями:

- Промолинейный пешеходный бульвар улицы Индустриальной: дополнен етаж системой пешеходных дорожек, имеет две входные мини-площадки со стороны улиц Гагарина и Бойчука и смысловой функционально-композиционный узел часовни Александра Невского. Бульвар от ул. Бойчука до часовни А. Невского предполагается обустроить аллеей Славы со скульптурами и памятниками посвященными известным личностям, внесшим значительный вклад в развитие и становление г. Северодвинска. Территория вокруг часовни благоустраивается расширением площадкой со стороны гл. входа и кованым ограждением высотой до 0,6 м с обустройством клумб вокруг часовни. Тротуары обустраиваются между существующими деревьями без их срубки и установки скамеек и урнами. Износившееся покрытие дорожек заменено на новую бетонную брусчатку с орнаментальным рисунком.

- Диагональный пешеходный бульвар, имеющий живописные очертания на основе существующих дорожек: в проектном решении получает дальнейшее развитие и функциональную начинку. Ширина тротуаров увеличивается с посадкой новых хвойных деревьев по центру тротуара. Устраивается декоративная подсветка в дополнение к существующему наружному освещению. Вдоль аллеи предполагается устройство двух уширений с насыщением малыми формами для детей, скамейками и цветниками. Износившееся покрытие дорожек заменено на новую брусчатку различных цветов и оттенков с применением различных вариантов раскладки.

- Создание с южной стороны сквера мини-парковой озелененной «экоЛаунж» зоны обединенной с природой – для прогулок и отдыха среди стриженного газона с обустроенным деревьями. Стены зданий и сооружений, обращенные к скверу предполагается отремонтировать с применением декоративных штукатурок или нанесением по штукатурке цветных художественных граффити.

- Создание молодежной зоны с восточной стороны сквера, приближенной к Центру Культуры и Общественных Мероприятий с созданием бесплатного Wi-Fi интернет-области со скамейками, беседками и современными арт-объектами.

Кроме того, в центральной зоне предполагается реконструкция системы второстепенных пешеходных смотров с устройством брусчатого покрытия из различных оттенков. При этом их площадь существенно снижается за счет уменьшения площади аморфных радиусов в целях экономии средств. На перекрестке 5-ти второстепенных тропинок обустраивается клумба с объемными элементами в форме символа Северодвинска – цветка шиповника или гребного винта, с посадкой по периметру новых кустов шиповника. Также символику Северодвинска в сквере подчеркивает размещаемый в самом центре сквера арт-объект для лазаний в форме «то-ли подводной лодки, то-ли волн прибрежных», с насыщением малыми архитектурными формами, световой иллюминацией и тематической информацией, связанный с городом Северодвинском.

Также для всего сквера предусматривается реконструкция наружного освещения с заменой типов светильников и добавлением недостающих; предполагается поэтапная замена хаотичных типов ограждений на кованое в едином стиле.

Особо выделена необходимость переустройства вертикальной планировки территории для исключения образования застойных луж – в существующих отметках эта проблема имеется. Городским властям требуется проработать вопросы прокладки ливневосточных сетей с ближайшего коллектора у зданий ЦКиОМ для подключения к ожидаемым магистральным.

При разработке проекта учтены необходимые требования по доступности сквера для маломобильных групп населения, в т.ч. инвалидов: на перепадах высот предусматриваются бордюрные опуски с нормативными уклонами, крыльца часовни предполагается оборудовать подъемником для инвалидов – колясочников.

Концепция реконструкции сквера носит эскизный характер, для воплощения проекта в жизнь после проведения общественных слушаний, рассмотрения и согласования необходима разработка проектной документации.

3. Технико-экономические показатели.





1. Площадь покрытия пешеходного бульвара ул. Индустриальной:	3220 м ² .
2. Площадь покрытия диагонального пешеходного бульвара:	1310 м ² .
3. Площадь площадок вдоль диагонального бульвара:	520 м ² .
4. Площадь покрытия второстепенных дорожек:	3275 м ² .
5. Площадь газонов:	19370 м ² .
6. Площадь покрытия площадки у центрального арт-объекта:	450 м ² .
7. Площадь деревьев многозамещения у центрального арт-объекта:	250 м ² .


4. Авторский коллектив.

Гл. архитектор: Калиненков Геннадий Иванович, гл. инж. проекта: Калиненков Алексей Геннадьевич, архитекторы: Варвинский Евгений Романович, Калиненкова Ольга Владимировна, Парфенов Владимир Михайлович, Алексей Олегович Круглов.

Версия 1

17-18-АР	КОНЦЕПЦИЯ РЕНОВАЦИИ БЛАГОУСТРОЙСТВА СКВЕРА У ЧАСОВНИ АЛЕКСАНДРА НЕВСКОГО В ГОРОДЕ СЕВЕРОДВИНСКЕ	Гл. архитектор Архитектор Архитектор	Калиненков Г.И. Калиненкова О.В. Варвинский Е.Р.	02.03.2018	Пояснительная записка	Проектная мастерская АРХКУБ	Лист 3
----------	---	--	--	------------	-----------------------	--------------------------------	--------

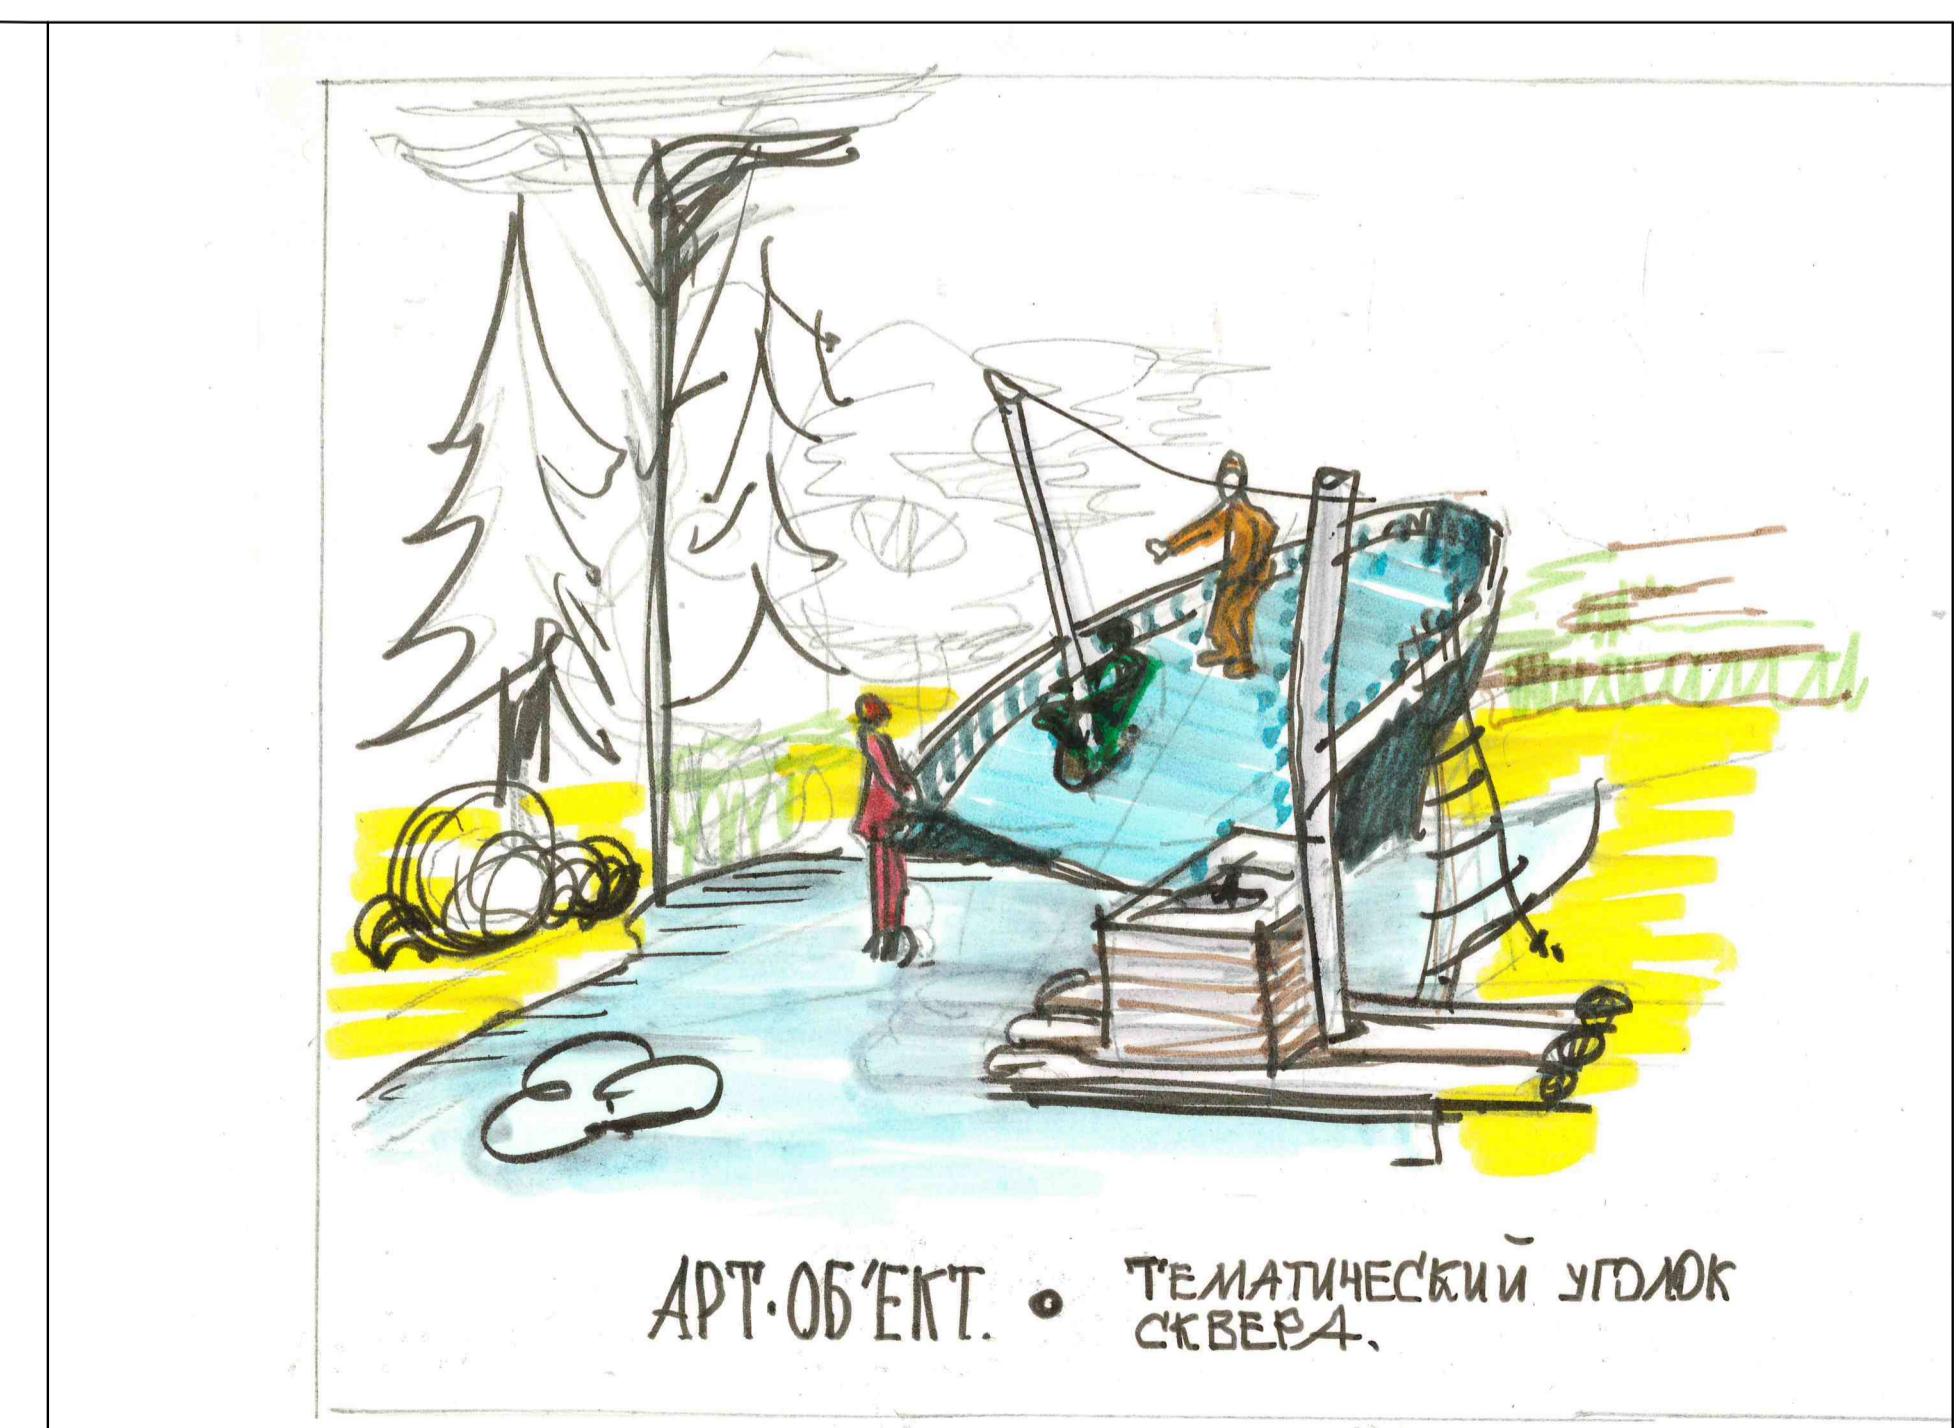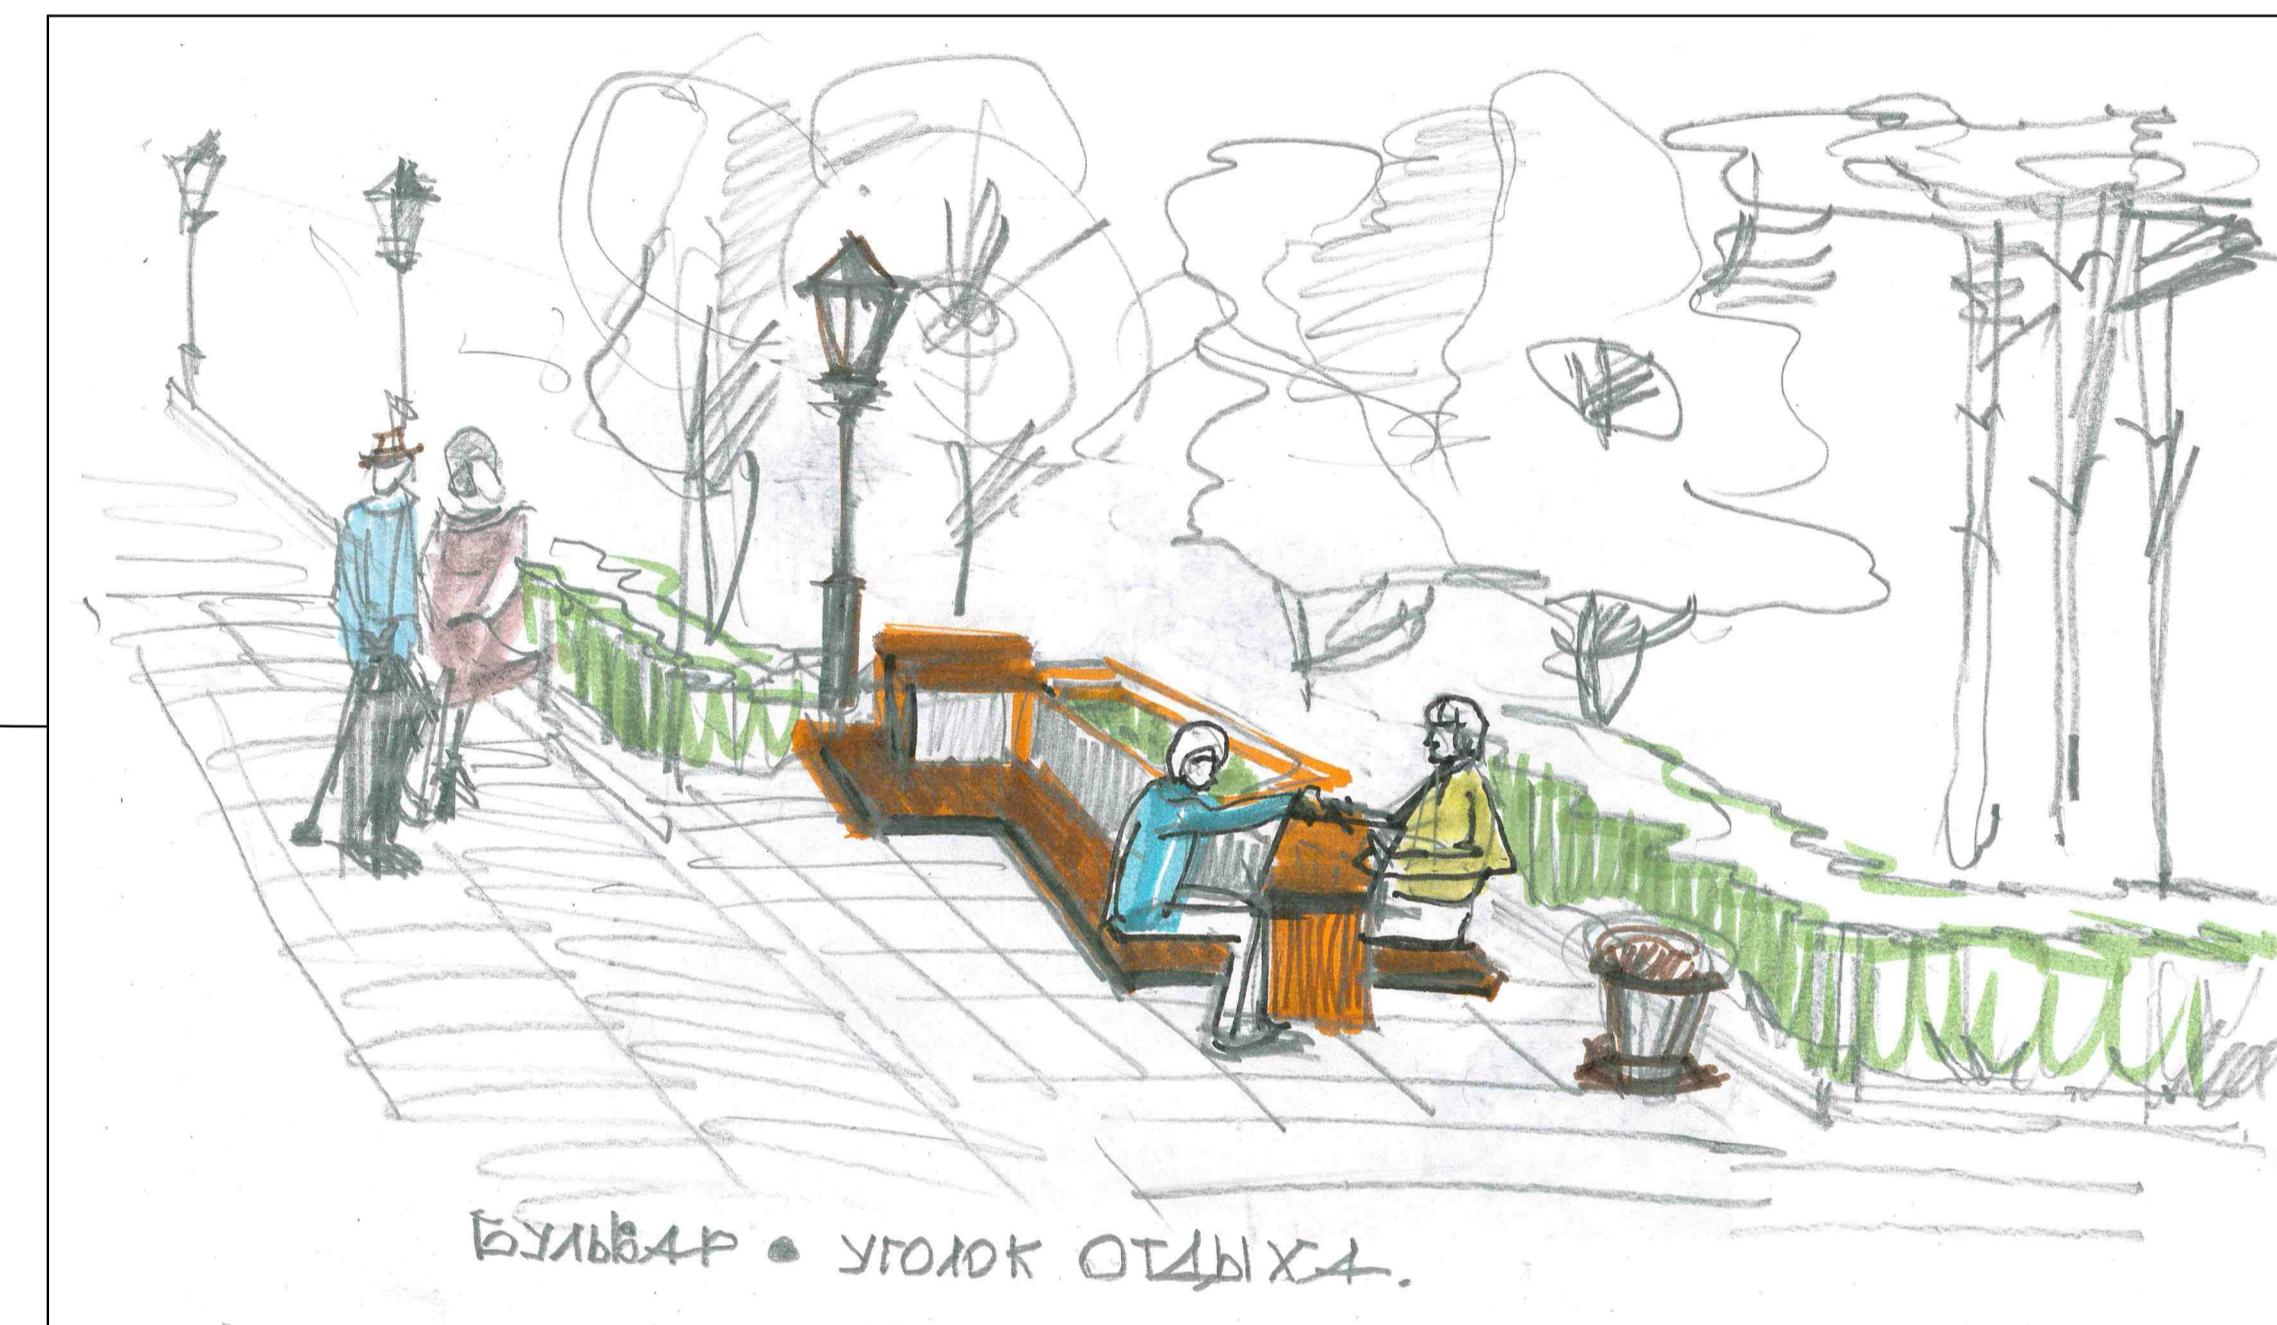
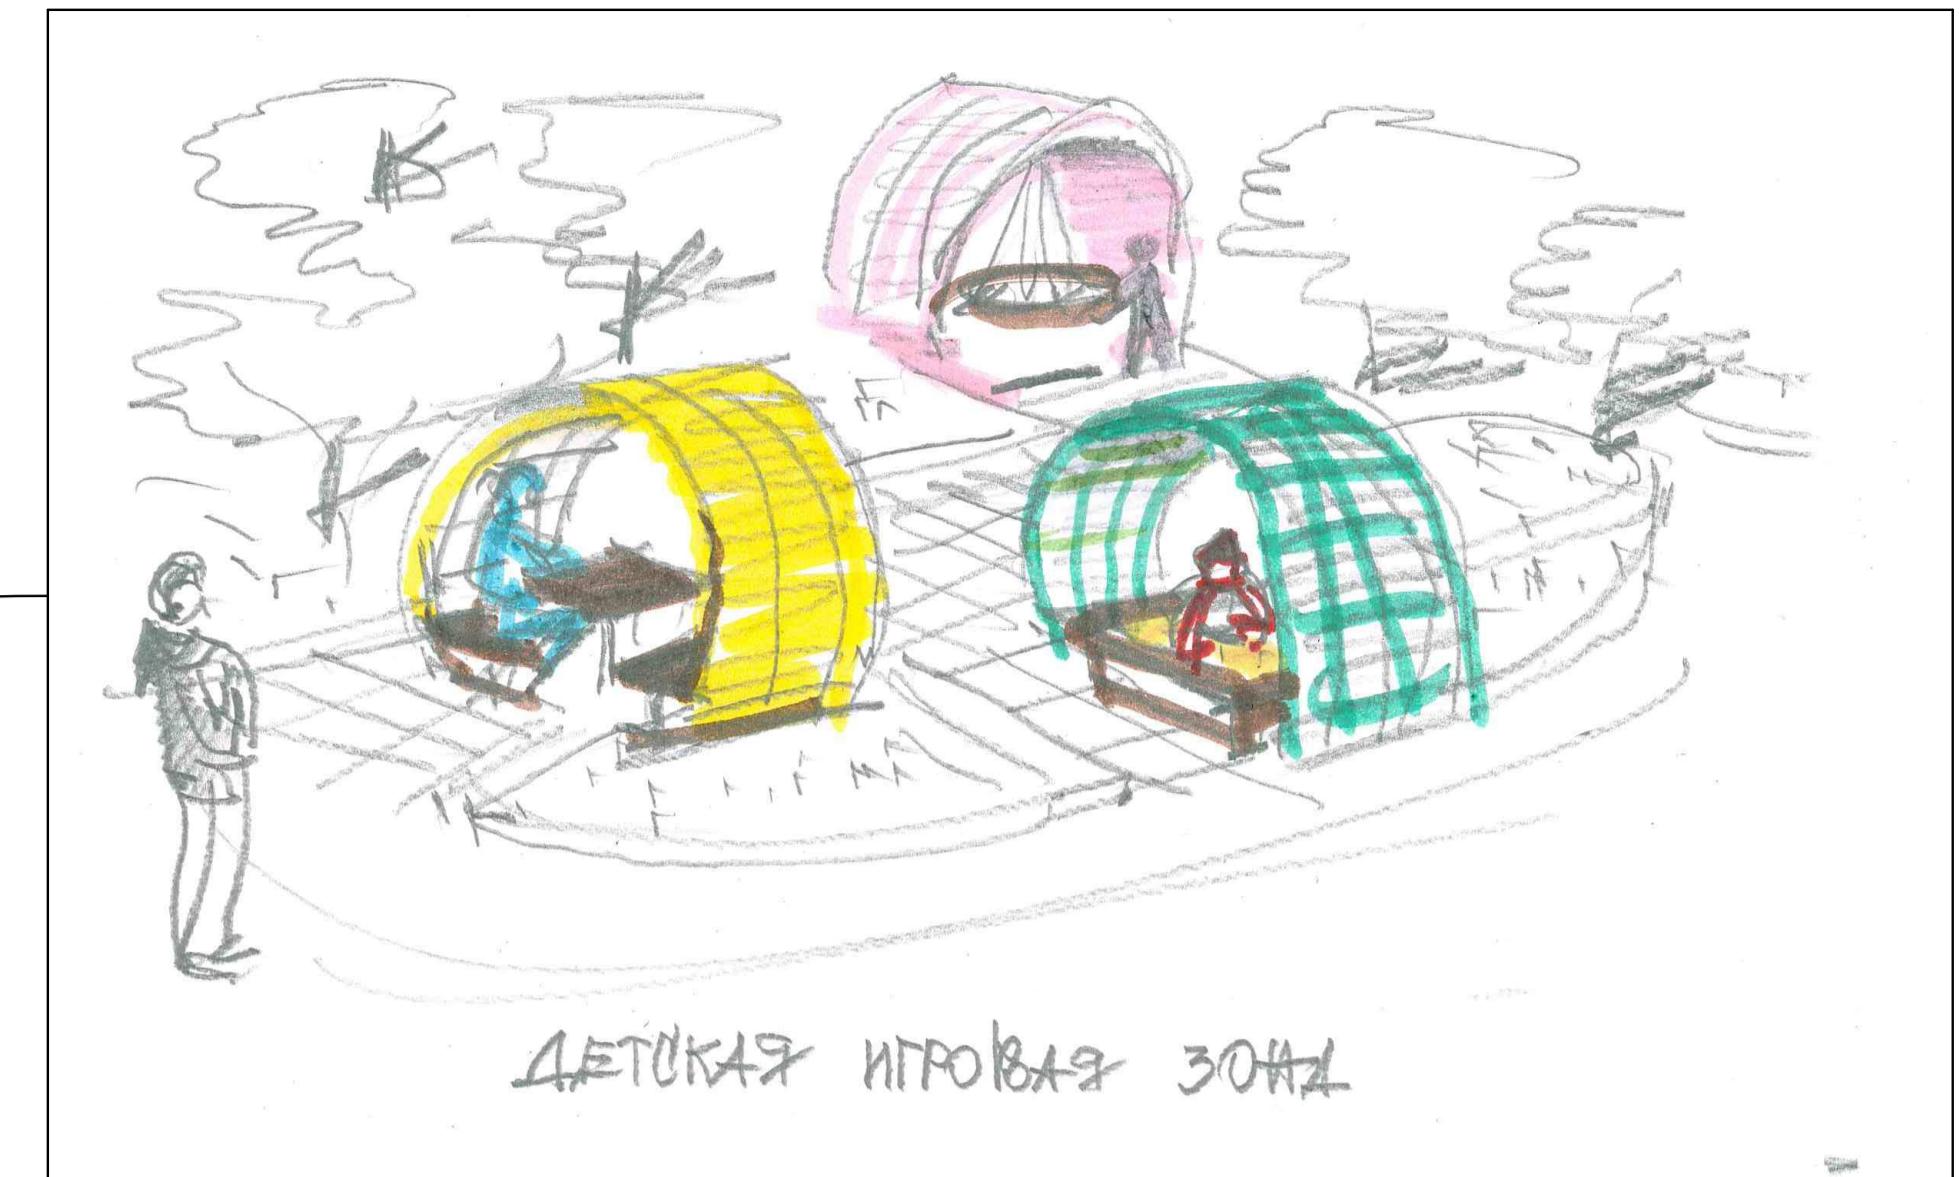
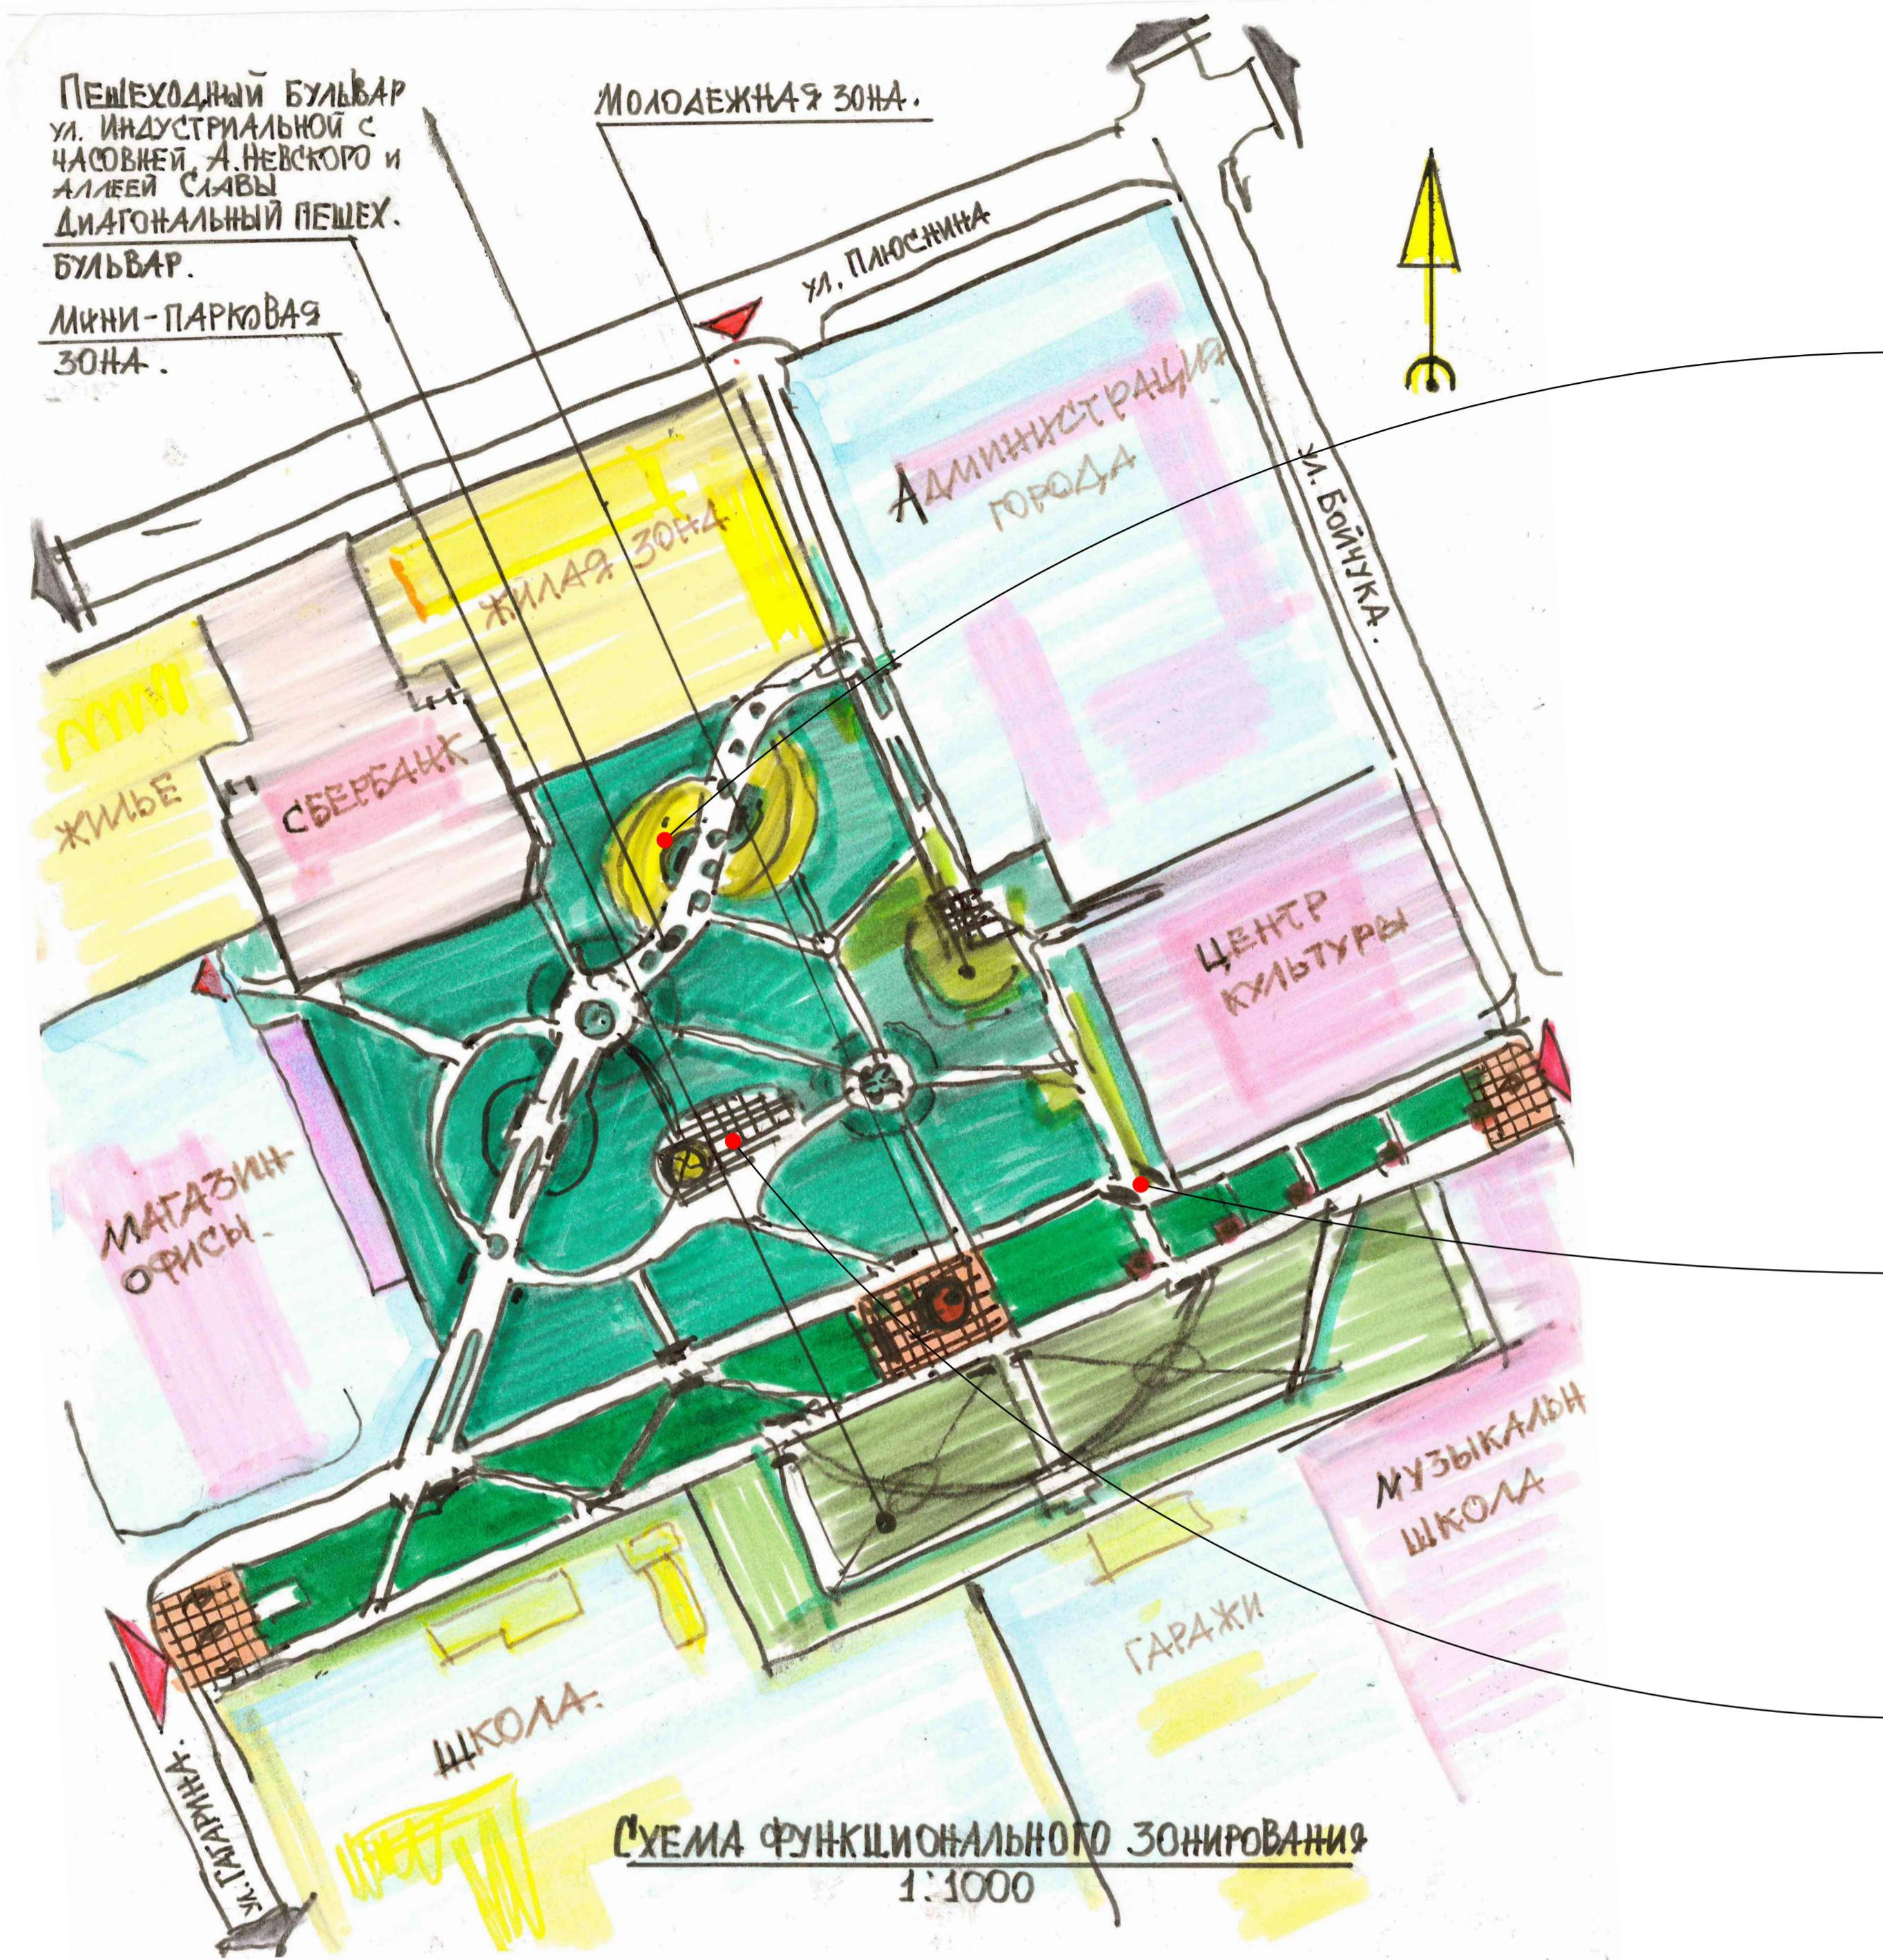


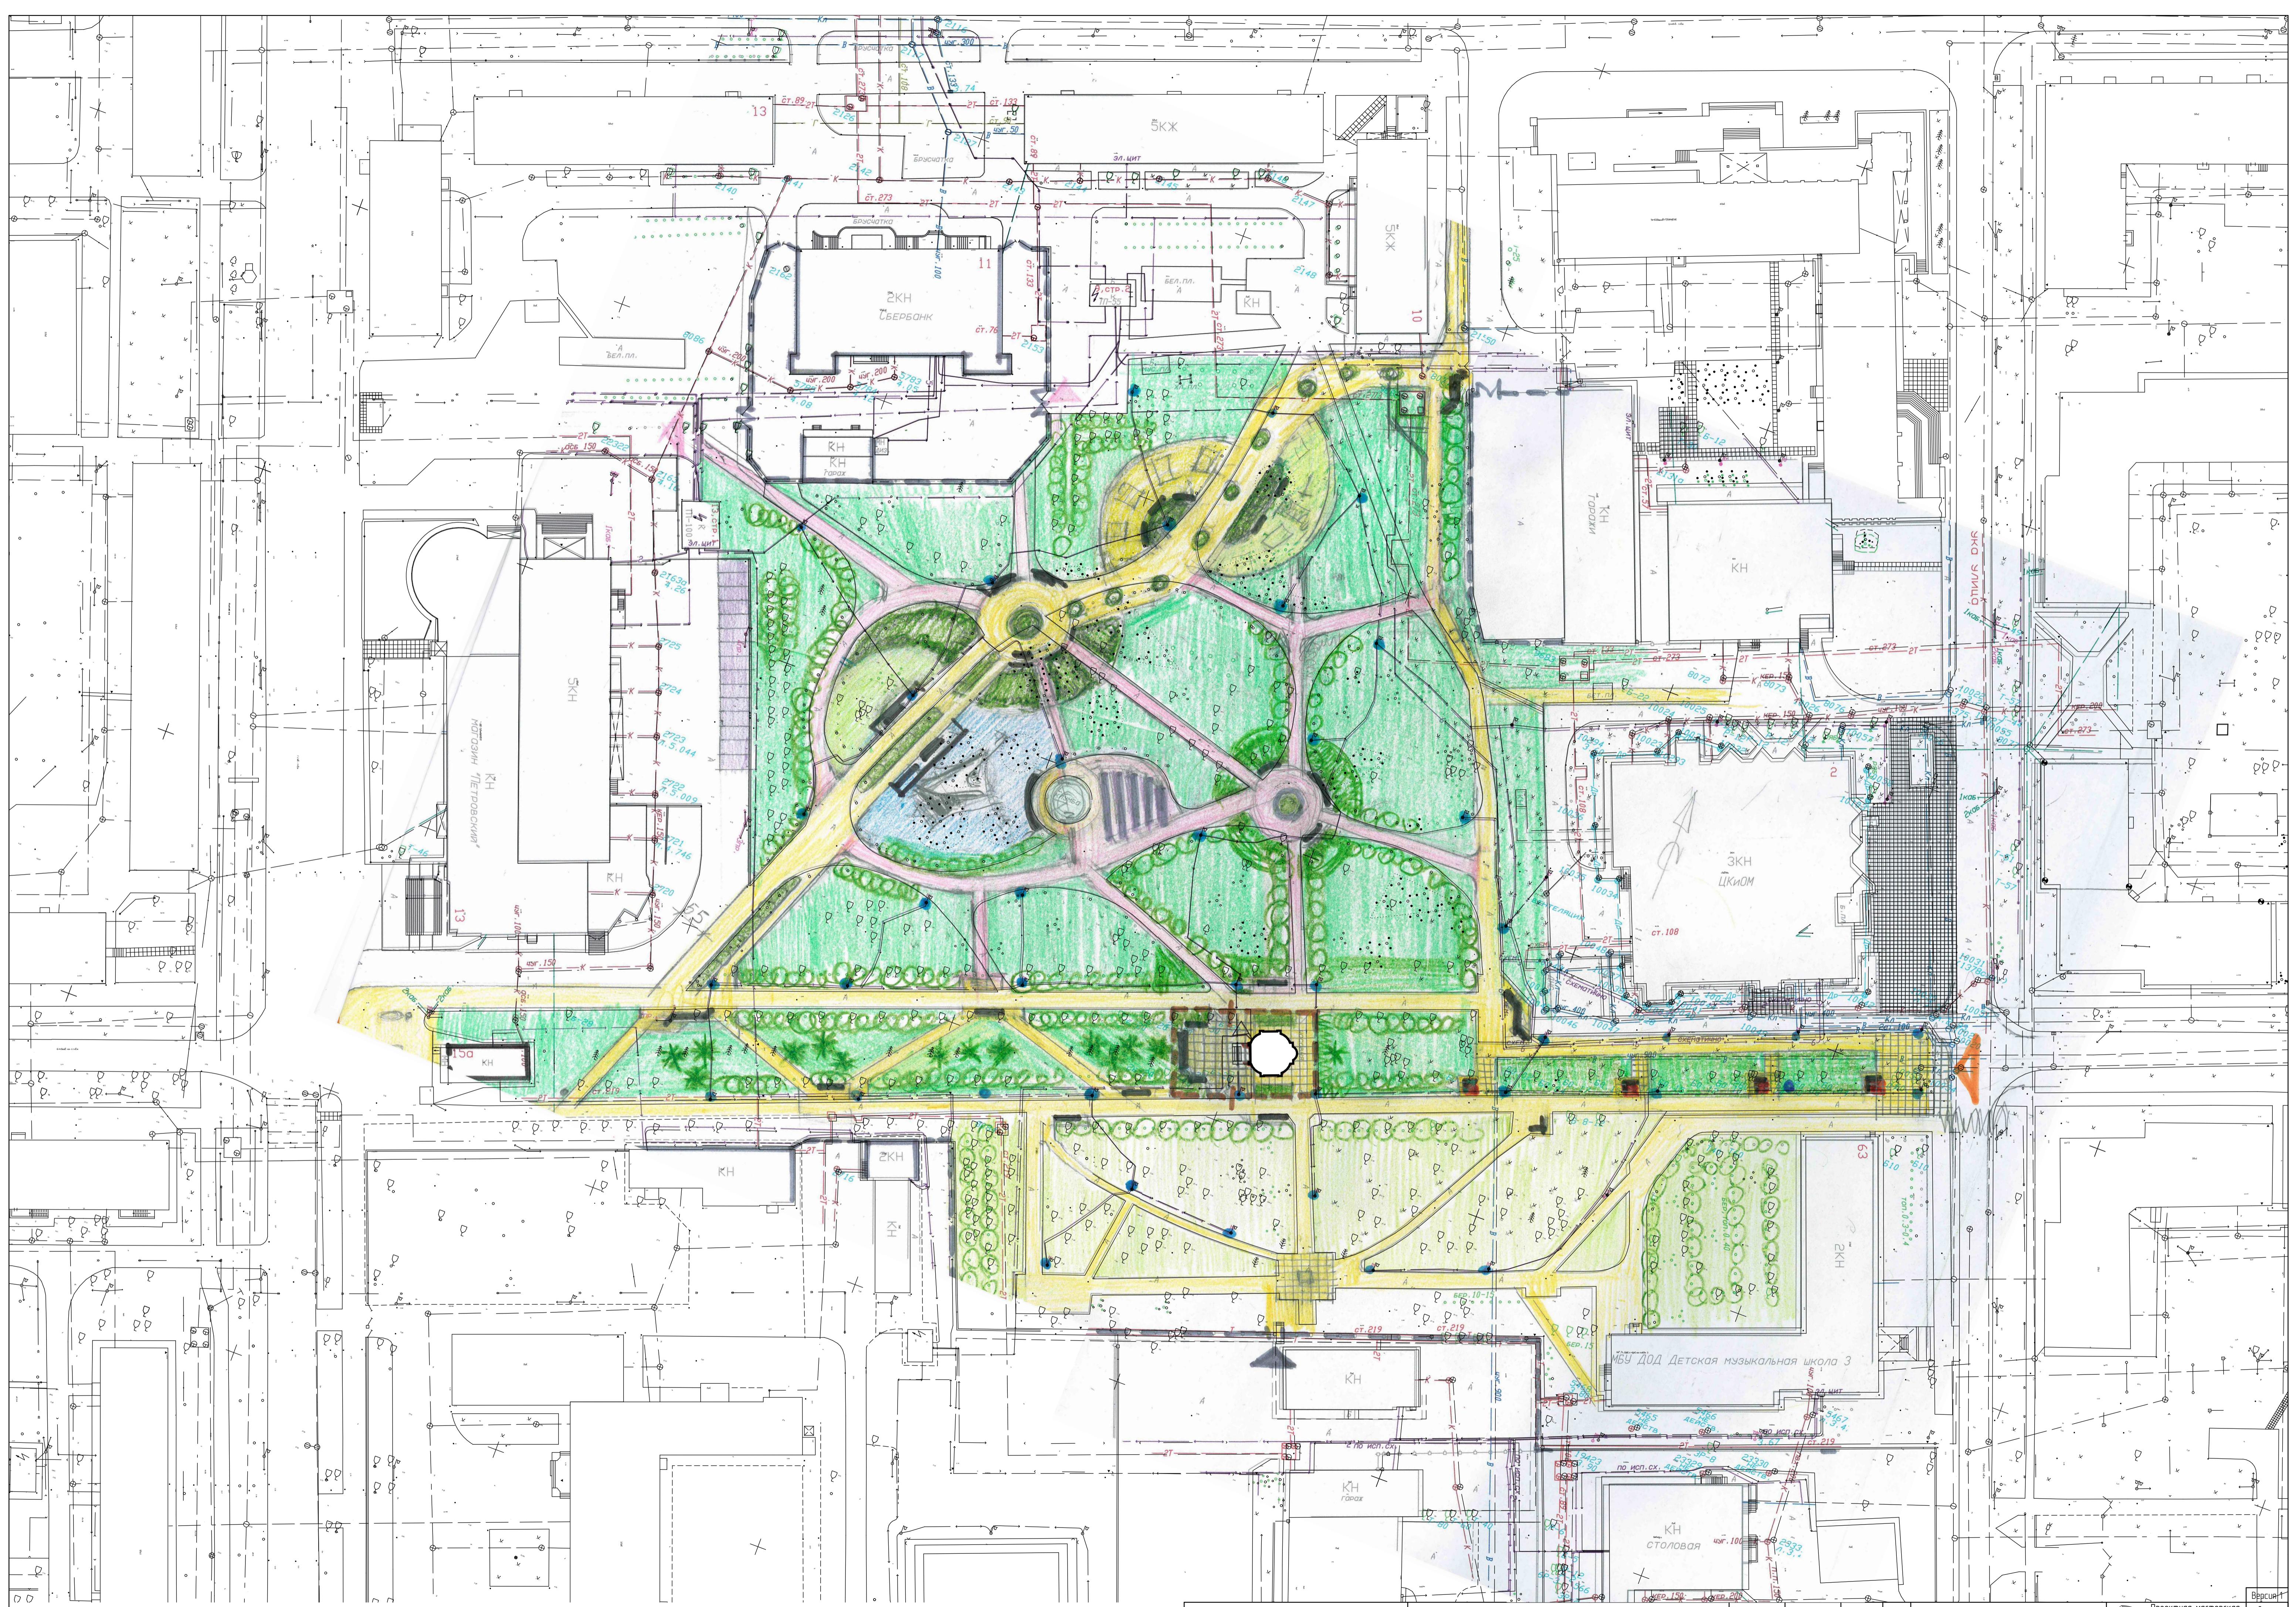

17-18-AP

КОНЦЕПЦИЯ РЕНОВАЦИИ БЛАГОУСТРОЙСТВА СКВЕРА
ЧАСОВНИ АЛЕКСАНДРА НЕВСКОГО В ГОРОДЕ СЕВЕРОДВИНСКЕГл. архитектор Колиненков И.
Архитектор Колиненков ОВ
Архитектор Ворбинский ЕР02.03.2018
Эскиз генплана

- 1 Часовня Александра Невского
 - 2 Супермаркет Петровский
 - 3 Отделение Сбербанка
 - 4 Жилой дом
 - 5 Администрация г. Северодвинск
 - 6 Центр культуры и общественных мероприятий
 - 7 Музыкальная школа
 - 8 Школа
 - 9 Существующая парковка
- Проектируемые элементы сквера
- 10 Обустройство входных площадок в сквер
 - 11 Устройство пешеходного перехода ч/з ул. Бойчука
 - 12 Расширение диагонального бульвара
 - 13 Устроство аллеи славы историческим под Северодвинска
 - 14 Арт-объект для лазанки с обустройством площадки
 - 15 Обустройство мини-парковой зоны
 - 16 Молодежная зона с Wi-Fi
 - 17 Площадки для отдыха с малыми формами для детей и взрослых
 - 18 Тематические клумбы
 - 19 Переустройство пешеходной зоны с площадкой со сквером Ветеранов
 - 20 Верхние точки подключены лифнестоков

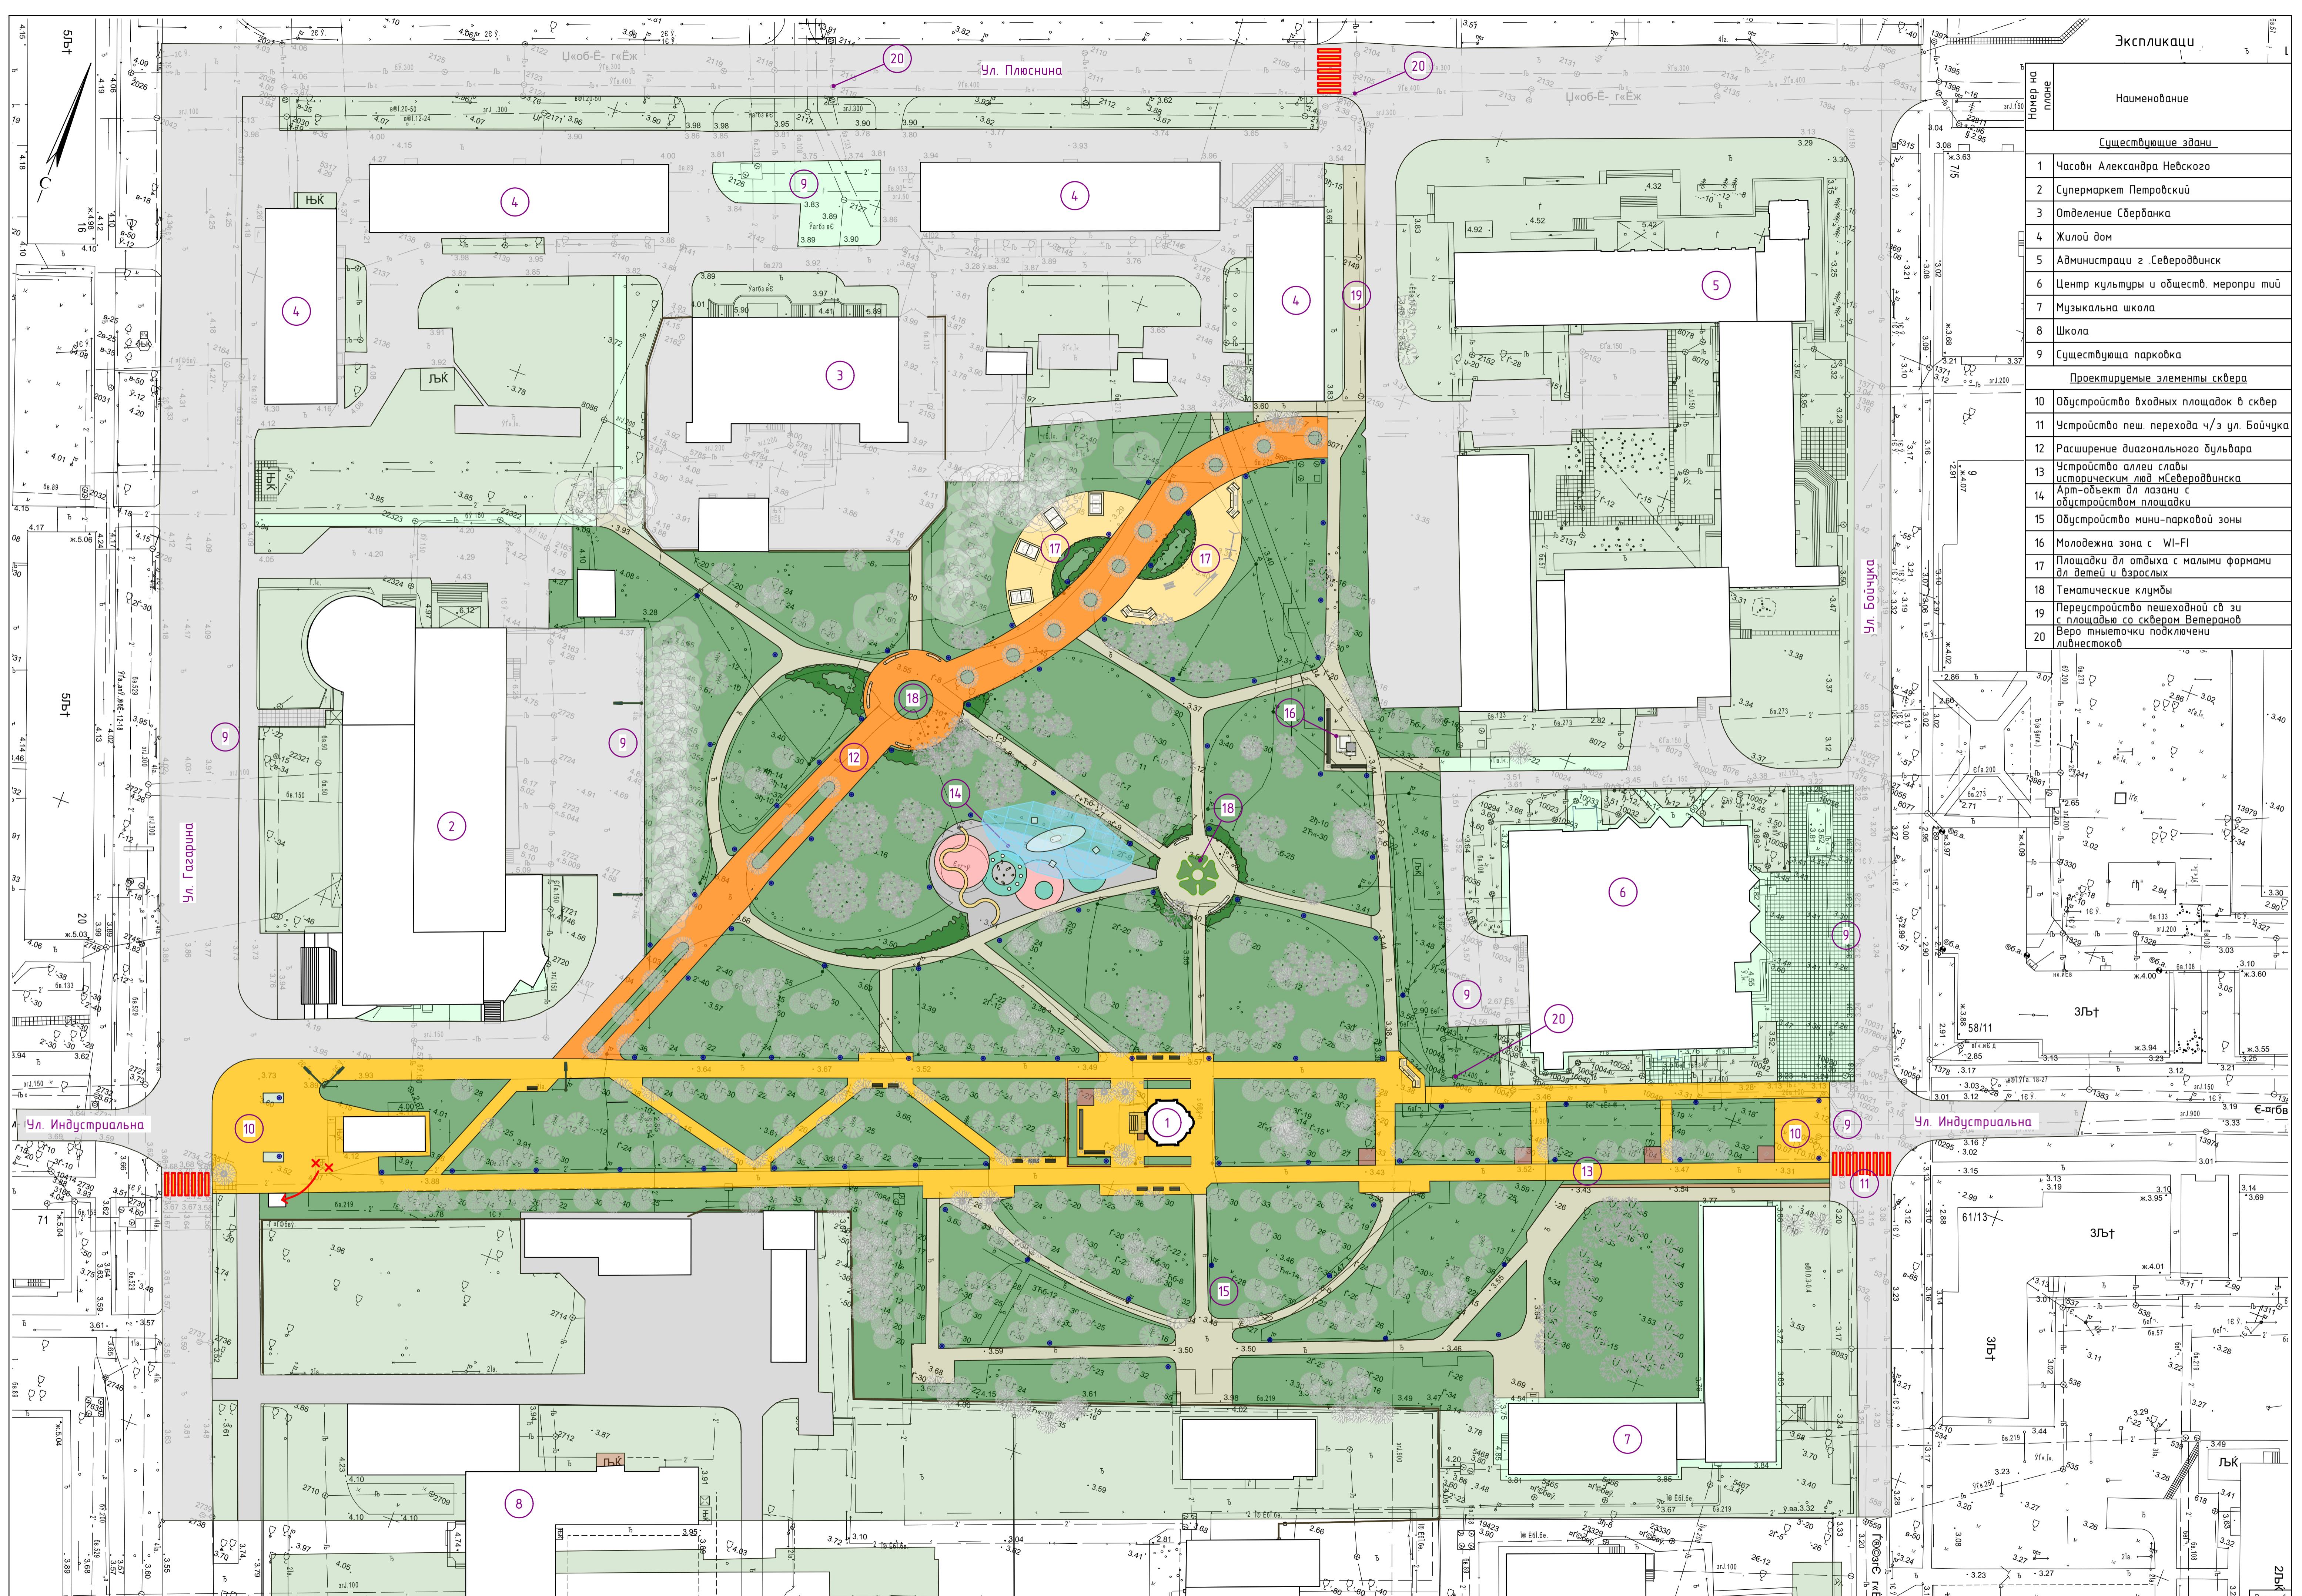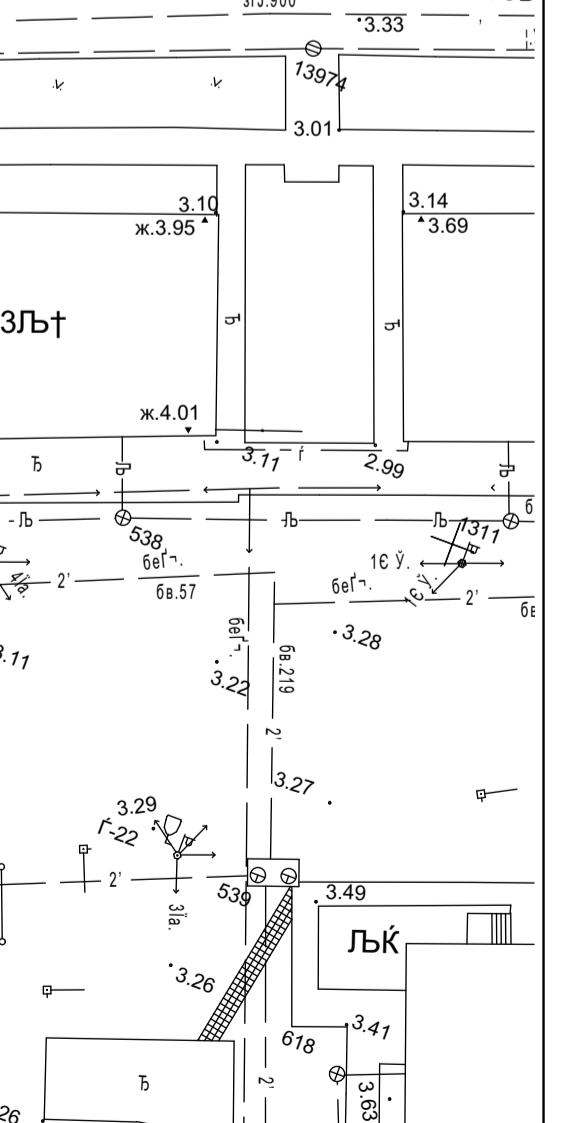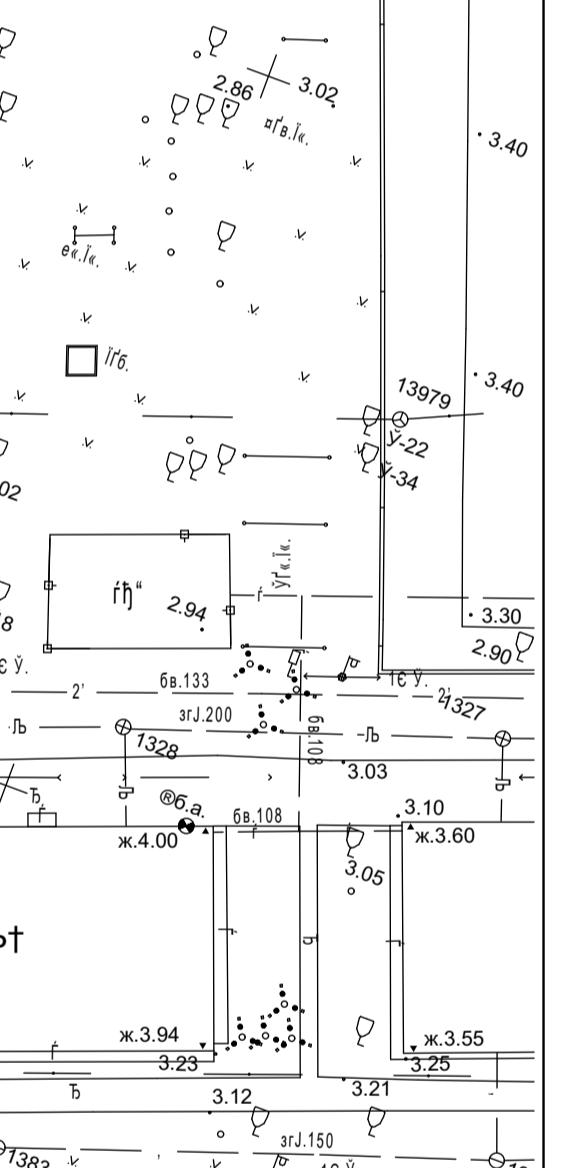





Версия 1

17-18-AP	КОНЦЕПЦИЯ РЕНОВАЦИИ БЛАГОУСТРОЙСТВА СКВЕРА У ЧАСОВНИ АЛЕКСАНДРА НЕВСКОГО В ГОРОДЕ СЕВЕРОДВИНСКЕ	Гл. архитектор Архитектор Архитектор	Калиненков Г.И. Калиненкова О.В. Ворбинский Е.Р.		02.03.2018	Проектная мастерская Лист 8
						3D вид 1
						 АРХКУБ



17-18-AP	КОНЦЕПЦИЯ РЕНОВАЦИИ БЛАГОУСТРОЙСТВА СКВЕРА У ЧАСОВНИ АЛЕКСАНДРА НЕВСКОГО В ГОРОДЕ СЕВЕРОДВИНСКЕ	Гл. архитектор Архитектор Архитектор	Калиненков Г.И. Калиненкова О.В. Ворбинский Е.Р.	02.03.2018	3D вид 2	Проектная мастерская АРХКУБ	Версия 1 Лист 9
----------	--	--	--	------------	----------	--------------------------------	-----------------------



Версия 1

Лист

10

17-18-АР

КОНЦЕПЦИЯ РЕНОВАЦИИ БЛАГОУСТРОЙСТВА СКВЕРА
У ЧАСОВНИ АЛЕКСАНДРА НЕВСКОГО В ГОРОДЕ СЕВЕРОДВИНСКЕ

Гл. архитектор Калиненков Г.И.
Архитектор Калиненкова О.В.
Архитектор Варбинский Е.Р.

02.03.2018

3D вид 3



Проектная мастерская
АРХКУБ