

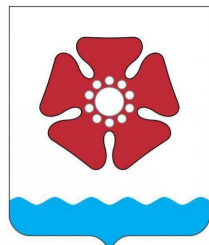
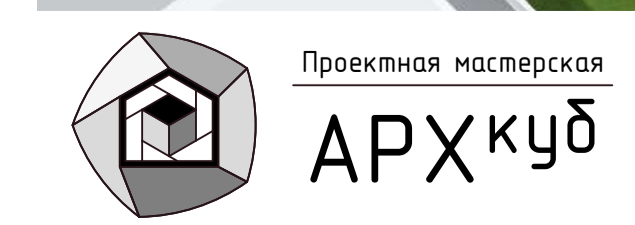
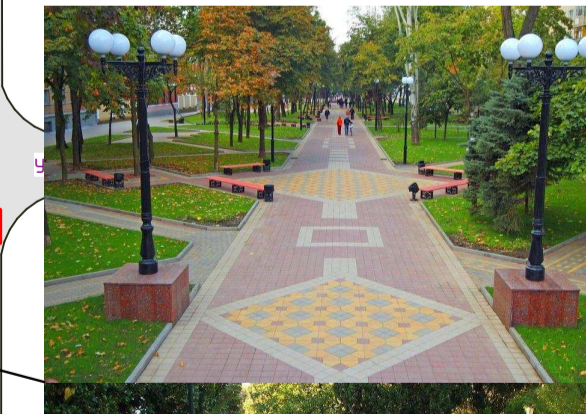
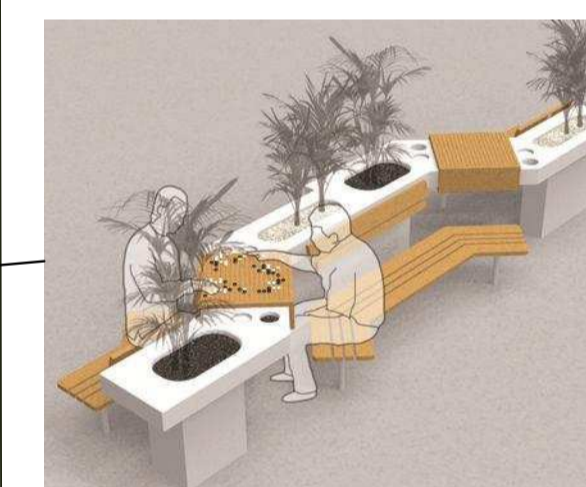
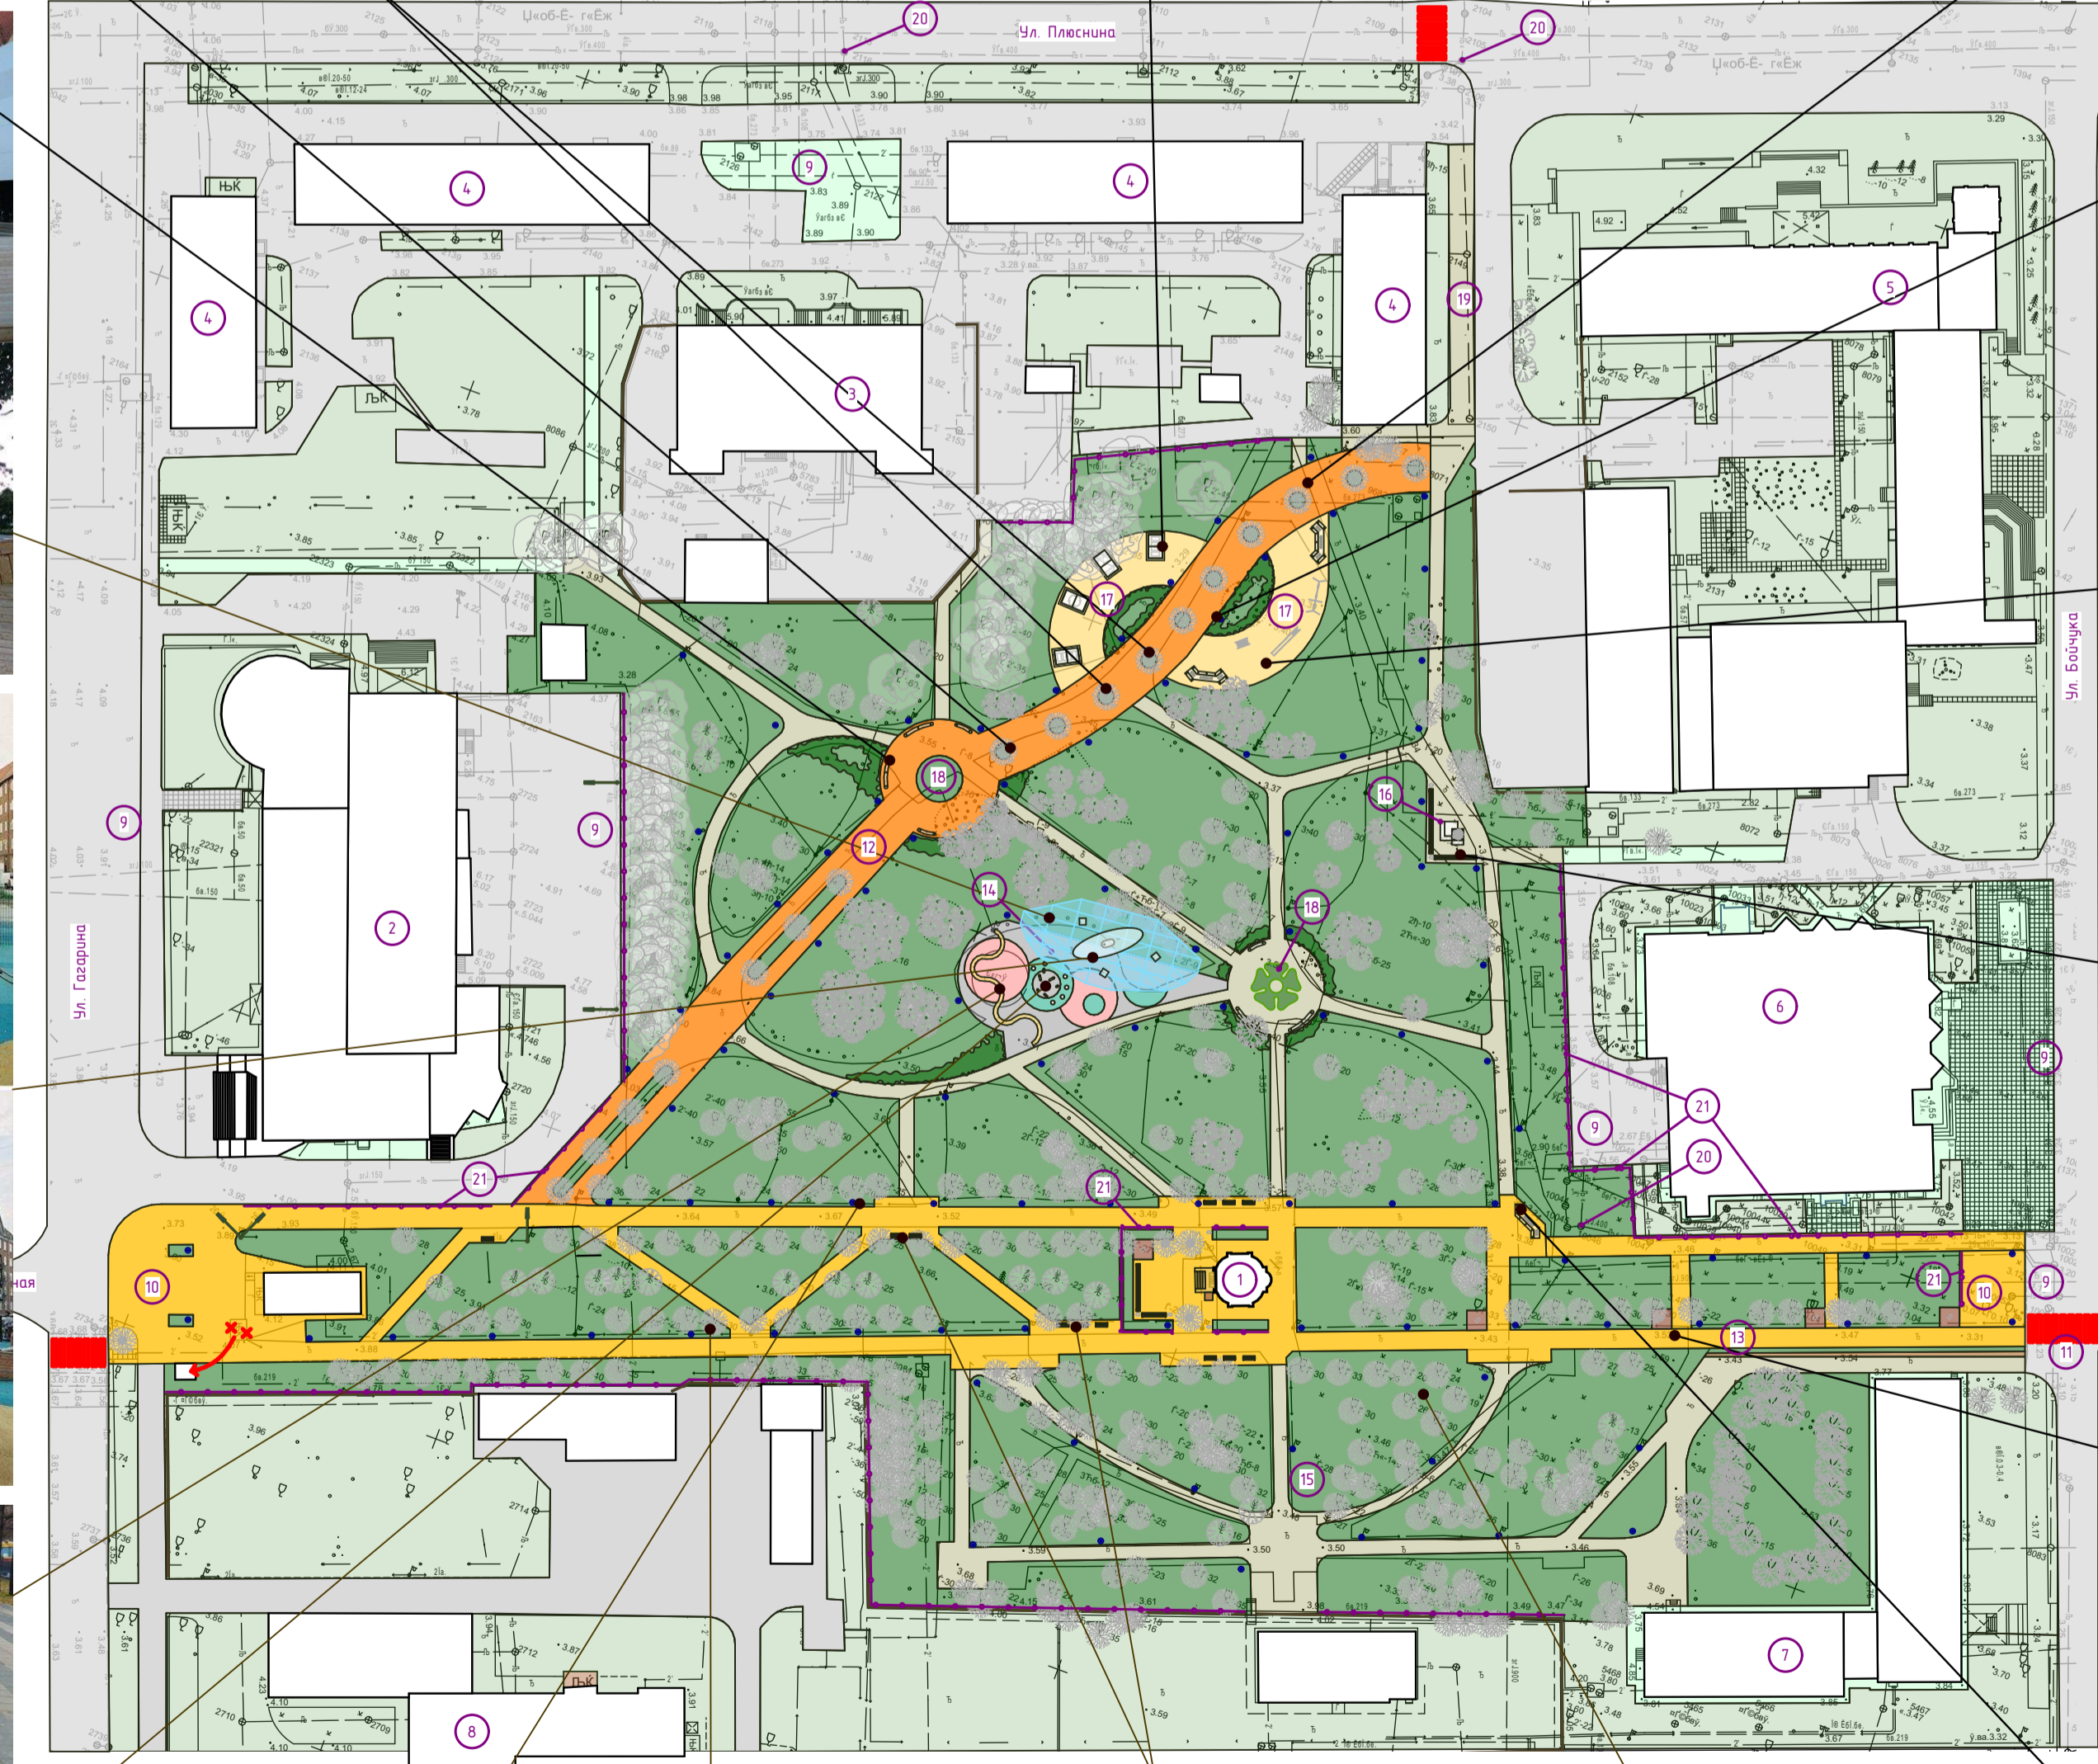
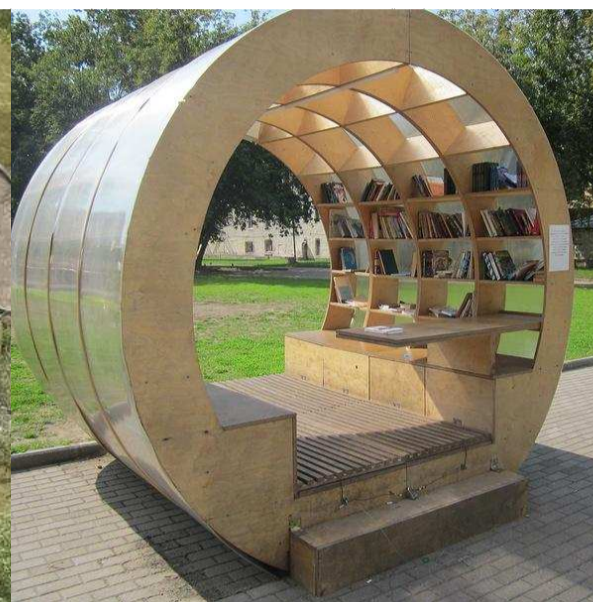


Концепция реновации благоустройства сквера у часовни Александра Невского в городе Северодвинске

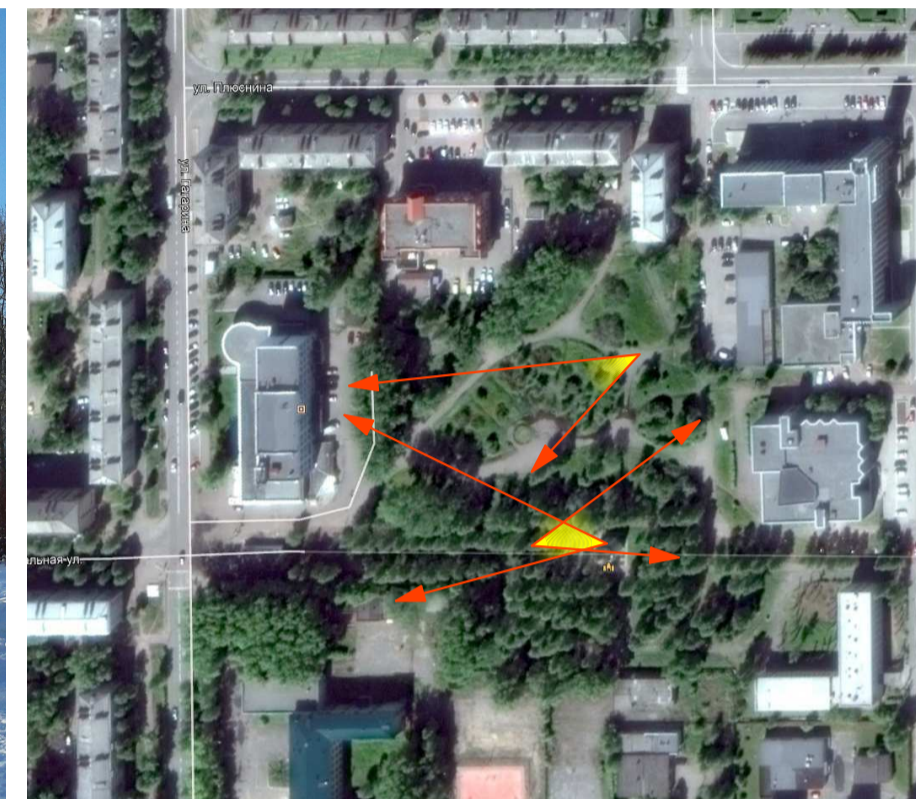

Экспликация

Номер на плане	Наименование
Существующие здания	
1	Часовня Александра Невского
2	Супермаркет Петровский
3	Отделение Сбербанка
4	Жилой дом
5	Администрация г. Северодвинск
6	Центр культуры и обществ. мероприятий
7	Музыкальная школа
8	Школа
9	Существующая парковка
Проектируемые элементы сквера	
10	Обустройство входных площадок в сквер
11	Устройство пеш. перехода ч/з ул. Бойчука
12	Расширение диагонального бульвара
13	Устройство аллеи славы историческим людям Северодвинска
14	Арт-объект для лавания с обустройством площадки
15	Обустройство мини-парковой зоны
16	Молодежная зона с WI-FI
17	Площадки для отдыха с малыми формами для детей и взрослых
18	Тематические клумбы
19	Переустройство пешеходной связи с площадью со сквером Ветеранов
20	Вероятные точки подключения лифвостоев
21	Ленточное ограждение высотой 0,9/0,6 м

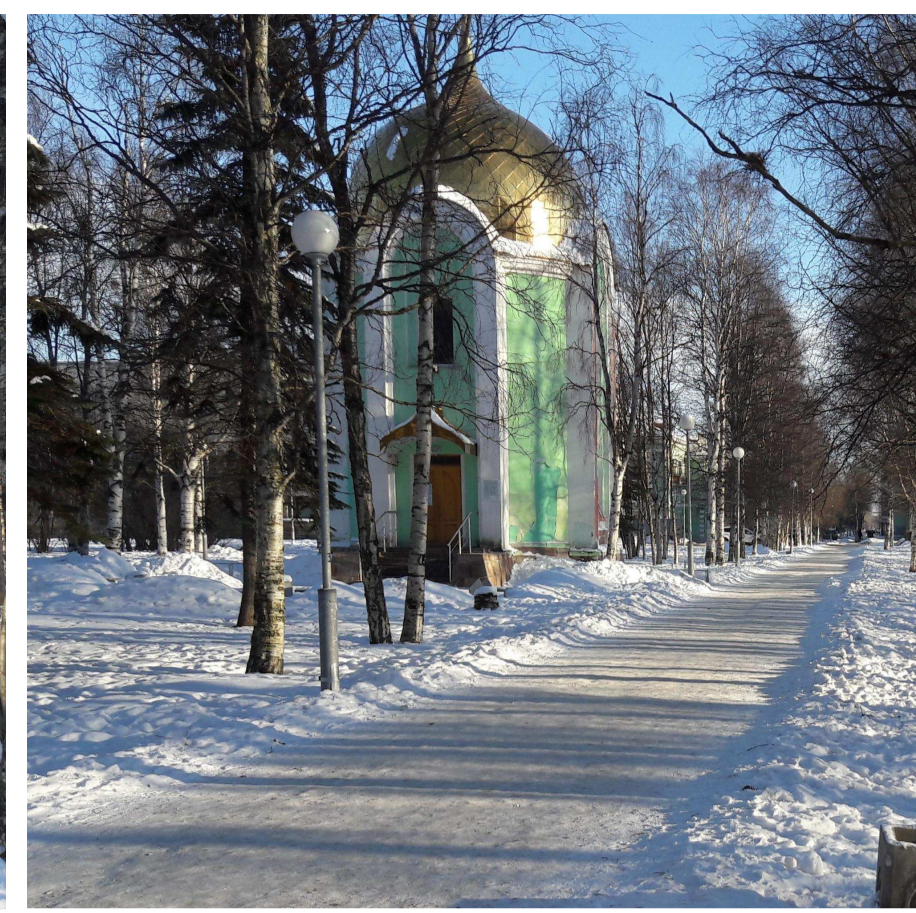

Авторский коллектив: гл. архитектор: Калинин Геннадий Иванович, гл. инж. проекта: Калинин Алексей Геннадьевич, архитекторы: Вардинский Евгений Романович, Калиненко Ольга Владимировна, Парфёнов Владимир Михайлович, Алексей Олегович Круглый.